



凡例 (参考品番)		仕上材	
	ベースマット40		段差調整パネル
	ベースマット40 (1/4)		ロングスロープ40
	フィードインマット40N		上り框40
	ボーダー部 範囲		塞ぎ蓋40
			フィードインチャンネル40 (L)

工事名	庁舎内部大規模改修工事		No.	04221	管理建築士 古澤 康夫
図名	1階OAフロア割付図		設計	R06.03	一般建築士登録番号 223925号
	株式会社 フケタ設計		縮尺	A1:1/50 A3:1/100	従事する建築士 塚原 好則
	代表取締役 三柴 富男 一般建築士登録番号 89479号		図面No.	A-151	一般建築士登録番号 249808号
	本社 栃木県宇都宮市大宮1丁目5番8号 TEL 028(622)8928		承認		従事する建築士
			概		一般建築士登録番号

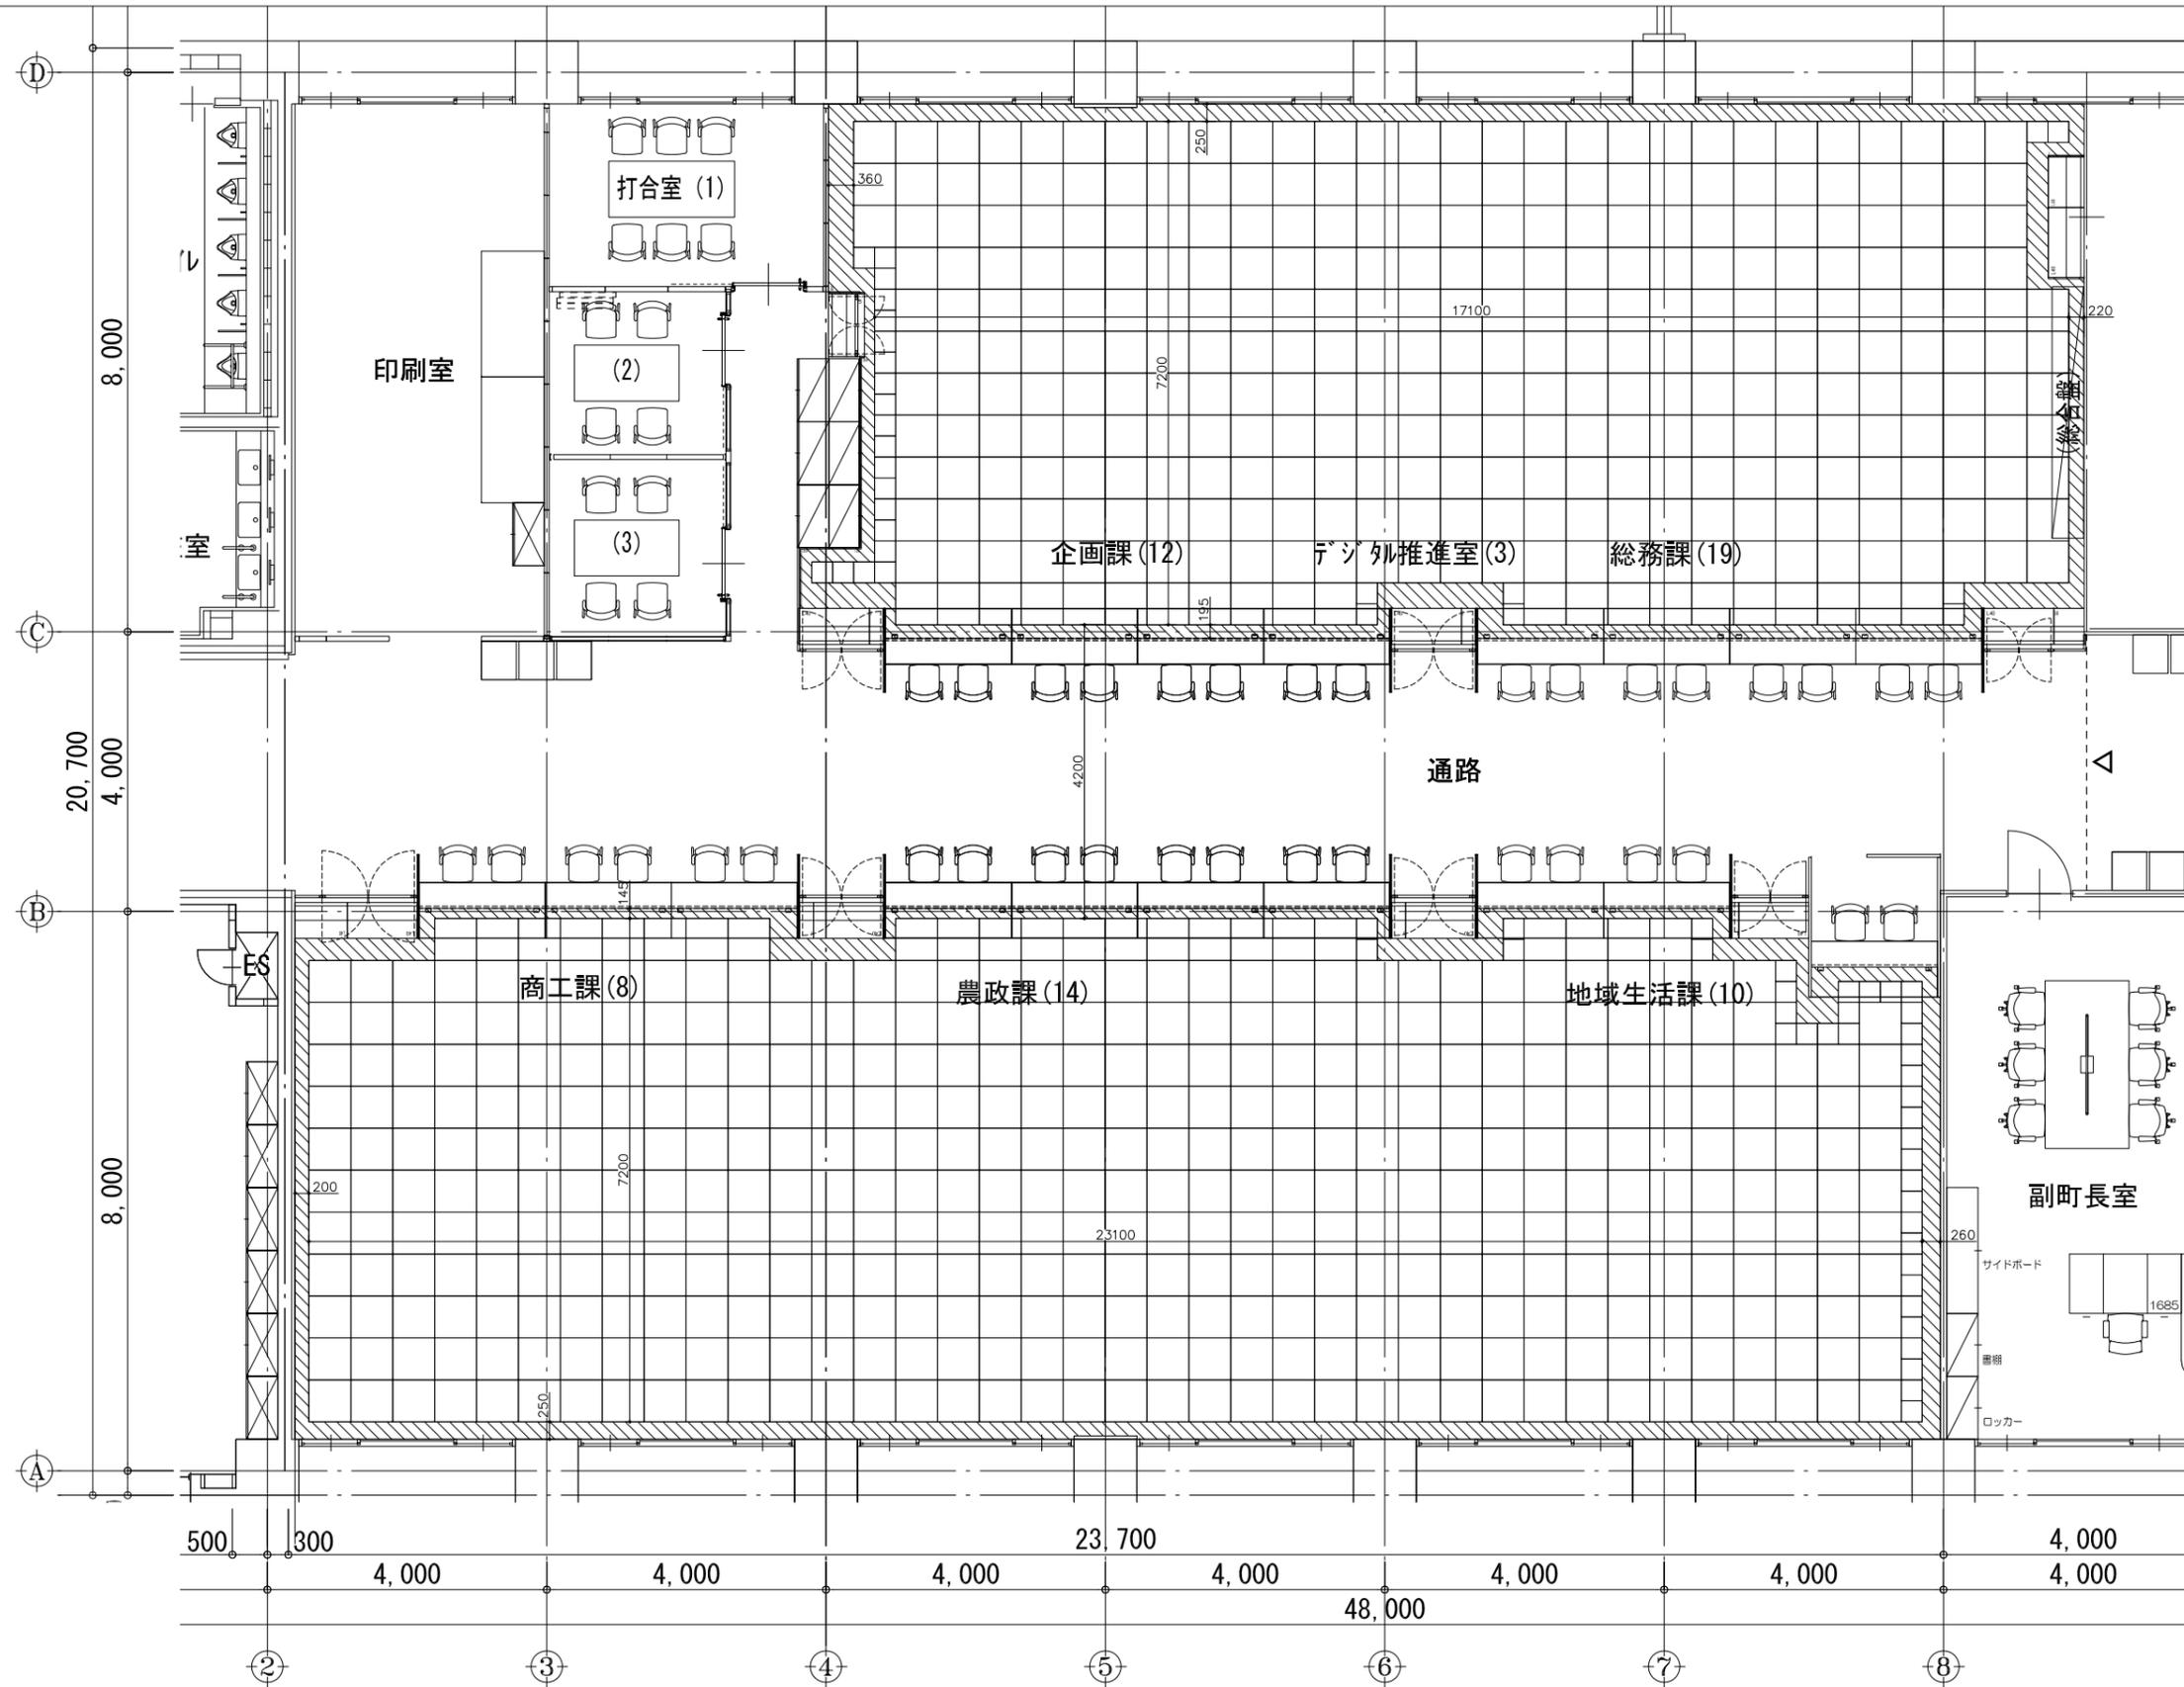

凡例 (参考品番)		仕上材	
	ベースマット40		ロングスロープ40
	ベースマット40 (1/4)		上り框40
	フィードインマット40N		塞ぎ蓋40
	ボーダー部 範囲		フィードインチャンネル40 (L)










工事名	庁舎内部大規模改修工事	No.	04221	管理建築士	古澤 康夫
図名	2階OAフロア割付図	設計	R06.03	一般建築士登録番号	223925号
		縮尺	A1:1/50 A3:1/100	従事する建築士	塚原 好則
		図面No.	A-152	一般建築士登録番号	249808号
代表取締役	三柴 富男	一般建築士登録番号	89479号	従事する建築士	
本社	栃木県宇都宮市大曾1丁目5番8号	TEL	028(622)8928	一般建築士登録番号	




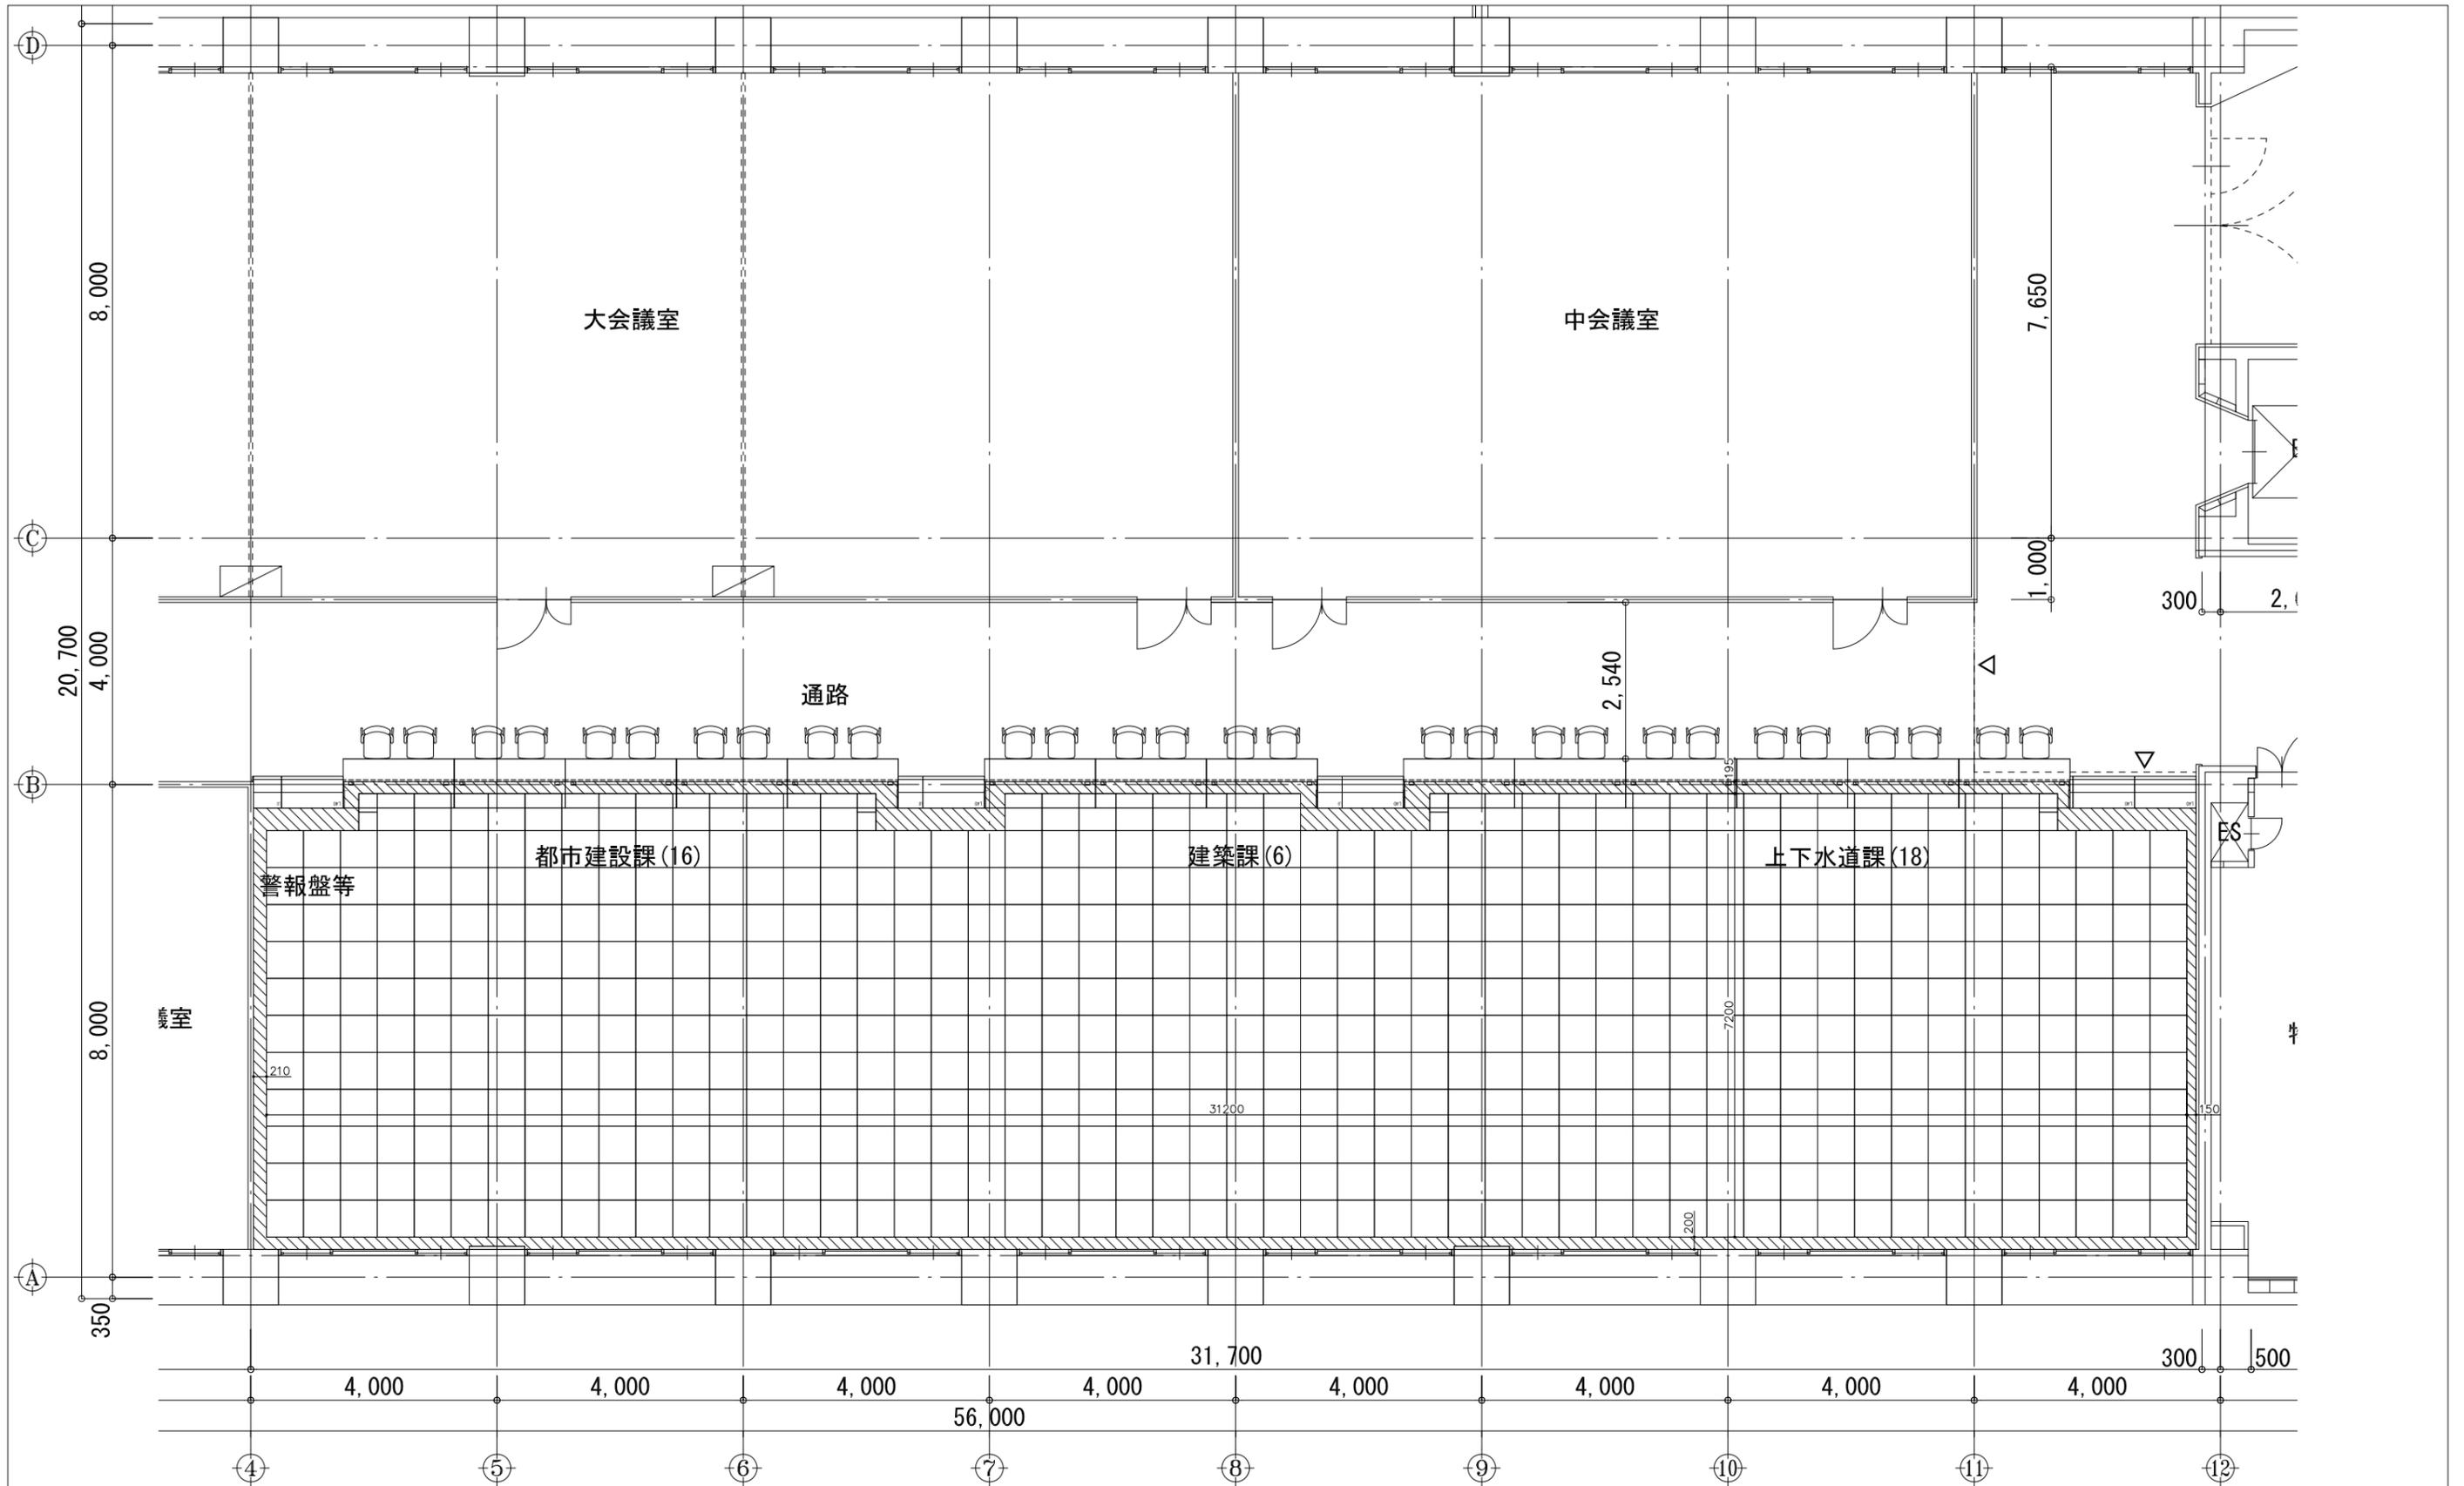


凡例 (参考品番)		仕上材
	ベースマット40	
	ベースマット40 (1/4)	
	フィードインマット40N	
	ボーダー部 範囲	
	ロングスロープ40	
	上り框40	
	塞ぎ蓋40	
	フィードインチャンネル40 (L)	


工事名 庁舎内部大規模改修工事	No. 04221	管理建築士 古澤 康夫
図名 3階OAフロア割付図	設計 R06.03 縮尺 A1:1/50 A3:1/100	一般建築士登録番号 223925号
株式会社 フケタ設計 代表取締役 三柴 富男 一般建築士登録番号 89479号 本社 栃木県宇都宮市大宮1丁目5番8号 TEL 028(622)8928	図面No. A-153	従事する建築士 塚原 好則 一般建築士登録番号 249808号
承認欄	承認欄	一般建築士登録番号

(※参考品番)

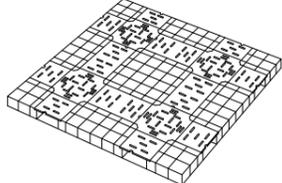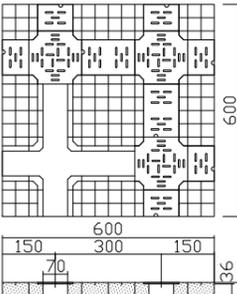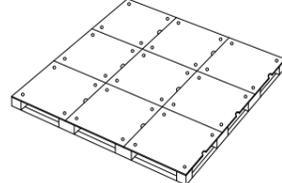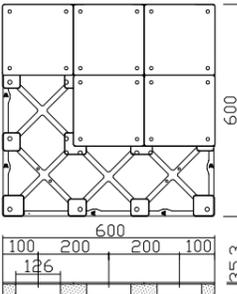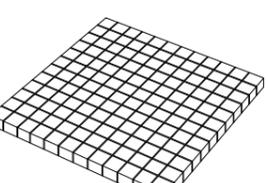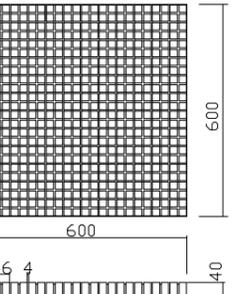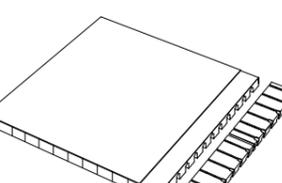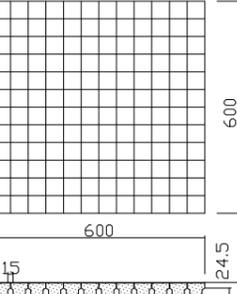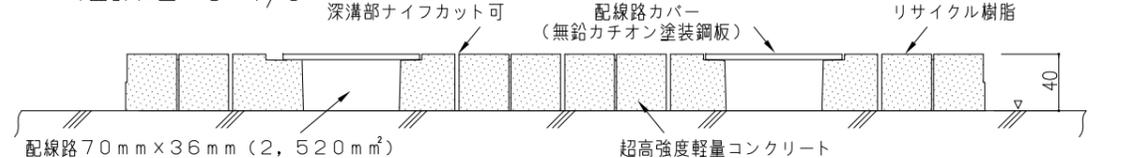ベースマット 40	フィードインマット 40N	自在マット	ボーダーマット 40
 <p>主要構成マット。マットをナイフで切断し配線路の増設やコンセントを収納します。</p>  <p>(S=1/20)</p>	 <p>入線部に使用します。</p>  <p>(S=1/20)</p>	 <p>ナイフで切断して使用します。</p>  <p>(S=1/20)</p>	 <p>ナイフで切断して壁際部に使用します。</p>  <p>(S=1/20)</p>
<p>ベースマット 40 断面詳細図 (S=1/5)</p>  <p>深溝部ナイフカット可 配線路カバー (無鉛カチオン塗装鋼板) リサイクル樹脂 超高強度軽量コンクリート</p> <p>配線路 70mm×36mm (2,520mm²) * 床面金ゴテ押さえ要す</p>			

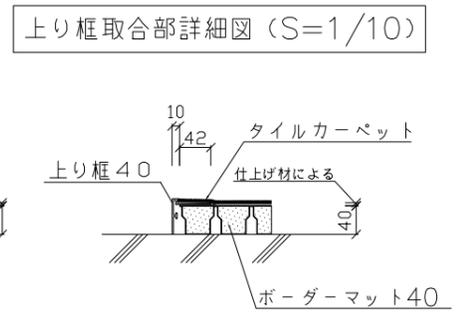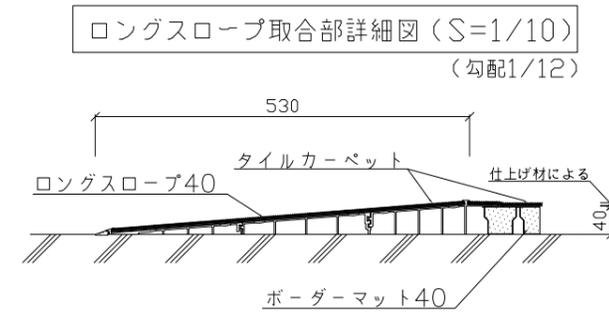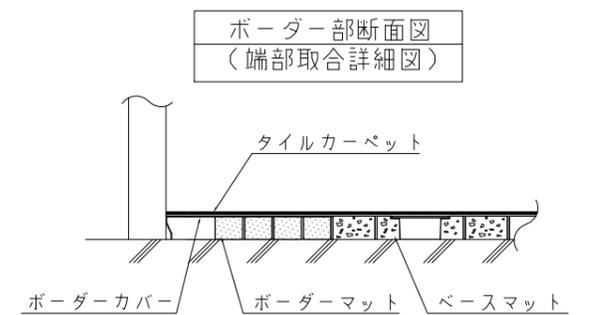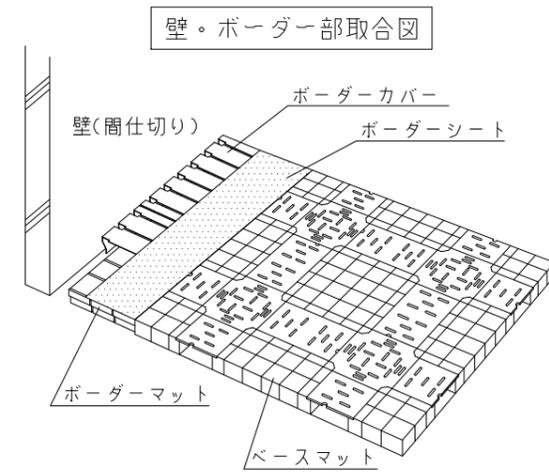

工事名 庁舎内部大規模改修工事	No. 04221	管理建築士 古澤 康夫 <small>一級建築士登録番号 223925号</small>
図名 OAフロア割付詳細図	設計 R06.03 <small>縮尺 A1:図示 A3:図示</small>	従事する建築士 塚原 好則 <small>一級建築士登録番号 249808号</small>
株式会社 フケタ設計 <small>代表取締役 三柴 富男 一級建築士登録番号 89479号 本社 栃木県宇都宮市大曾1丁目5番8号 TEL.028(622)8928</small>	図面No. A-154 承認 <small>承認者 承認日</small>	従事する建築士 <small>一級建築士登録番号</small>


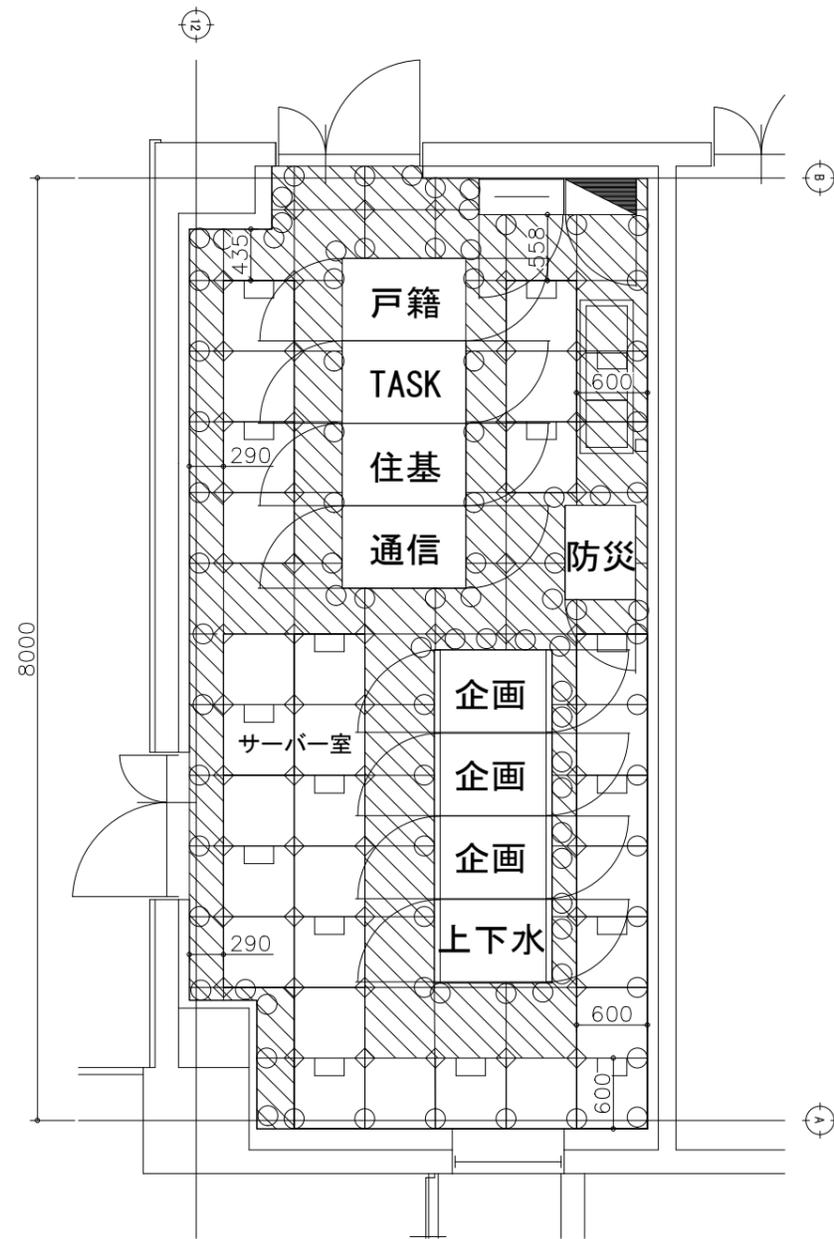


4階平面図/OAフロア割付図 (A1:1/30)
(A3:1/60)

改修後

*ボーダー加工が生じないパネルに対する割合。(参考品番)

凡 例	
OAフロア仕上り高さ H=400	
	標準パネル
	設備パネル (50%)*
	ボーダー部 範囲
	支持脚
	平支持脚

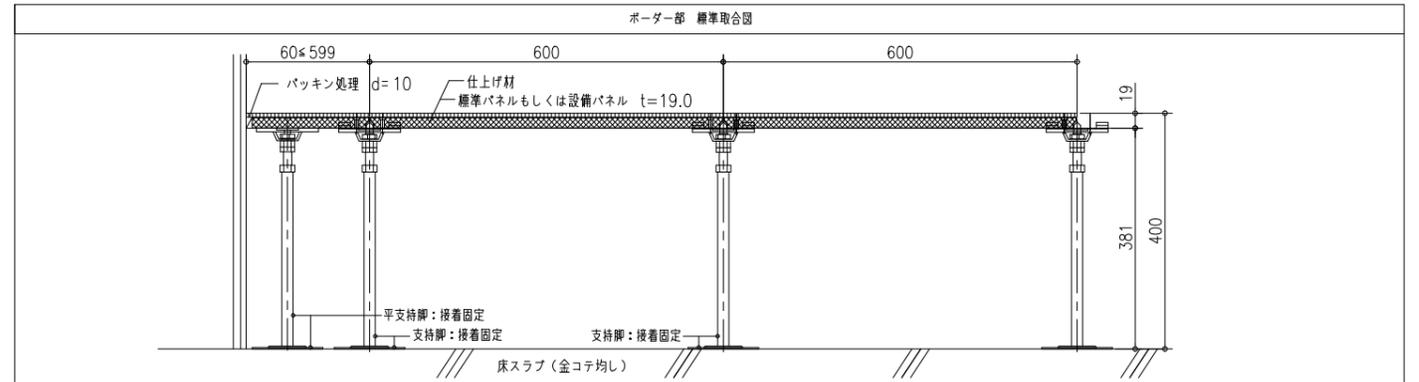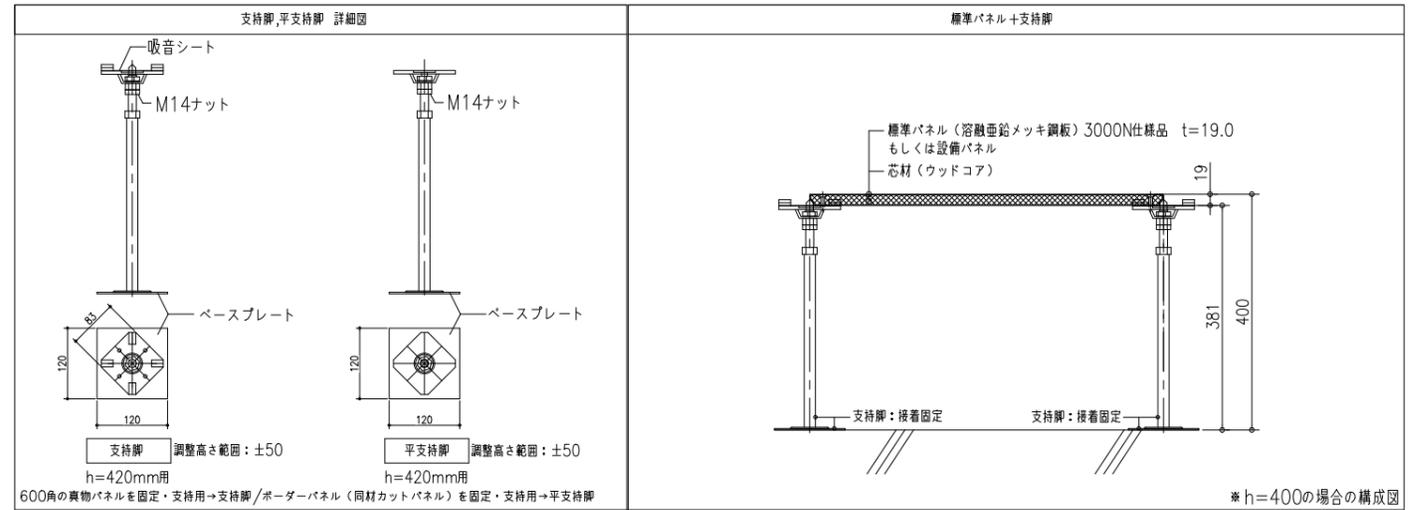


工事名 庁舎内部大規模改修工事	No. 04221	管理建築士 古澤 康夫
図名 4階サーバー室OAフロア割付図	設計 R06.03 縮尺 A1:1/30 A3:1/60	一級建築士登録番号 223025号
株式会社 フケタ設計 代表取締役 三柴 富男 一級建築士登録番号 89479号 本社 栃木県宇都宮市大曾1丁目5番8号 TEL.028(622)8928	図面No. A-155	塚原 好則 一級建築士登録番号 249808号
承認	検	一級建築士登録番号

家具一覧表【現況】※全て撤去・処分

階	室名	備品名	寸法	数量	階	室名	備品名	寸法	数量	階	室名	備品名	寸法	数量																										
1	宿直室	スチール棚	1200*600	1	1	健康福祉課	スチール棚	500*500,500*400	2	1	会計課	受付カウンター	3290*800	1																										
			900*600	1				400*700,400*600	8				6																											
	職員会議室	スチール棚	1200*500,1200*400	4				木棚	700*300				1	金融機関派出所	スチール棚	900*450	1																							
			900*400	1					600*300				1			400*700	1																							
			500*400	5					300*200				1			デスク	1100*700	1																						
			1500*600	4					1600*700				2			1000*500	1																							
	子ども家庭課	スチール棚	1500*400	1				デスク	1200*700				21	打合室	スチール棚	900*450	1																							
			900*450	10					1200*700				5			600*300	1																							
			500*500,500*300	3					1000*700				5			500*300	1																							
			400*700	2					サイドキャビネット				400*700			11	800*700	2																						
1600*700			1	受付カウンター	1800*800	7	サイドキャビネット		400*700	1																														
1200*700			21	パーテーション	W1200	1	受付カウンター		2320*800	1																														
1000*700			5	W900	1	オフィスチェア			2																															
サイドキャビネット			400*700	8	オフィスチェア		36		通路	スチール棚	900*450	1																												
テーブル			800*800	1	スツール		7				900*450	5																												
受付カウンター			1800*800	5	建築課	スチール棚	900*450				5	600*400,600*300	3																											
オフィスチェア		27	1200*700	2			500*500,500*400	2																																
スツール		5	デスク	1200*700			5	デスク			1600*700	1																												
地域生活課	スチール書棚	900*450	8	サイドキャビネット			400*700	2			都市建設課	スチール棚	1500*300	1																										
		700*700	1				税務課	スチール棚					1000*500,1000*400	3	1000*500	3																								
		600*300	1										900*700	1	900*700	1																								
		500*500,500*400,500*300	5										900*450	19	900*450	7																								
		1600*700	2										800*400	3	900*300	1																								
		1200*700	8						700*700	1			800*500	1																										
		サイドキャビネット	400*700						7	700*700			1	700*300	1																									
		テーブル	1200*600		1	700*400			4	600*400			1																											
		受付カウンター	1800*800		4	600*500,600*300			2	500*300			1																											
		パーテーション	W900		1	500*500,500*400			3	400*600,400*500			3																											
オフィスチェア		10	400*600	3	木棚	600*300			1																															
スツール		4	400*300	1		1600*700	2																																	
住民課	スチール棚	1100*400	1	案内カウンター		案内カウンター	1800*800	1	都市建設課	木棚	600*300	1																												
		900*450	9				1200*800	1			1600*700	2																												
		800*400	2				1000*800	5			1200*700	17																												
		700*700,700*600	5				1200*800	1			サイドキャビネット	400*700	14																											
		700*400	2				1000*800	1			1200*600	1																												
		600*400,600*300	3				1000*700	9			700*700	2																												
		500*500,500*400,500*300	5				900*700	4			受付カウンター	3600*800	2																											
		400*300	3				400*700	10			1800*800	2																												
		健康福祉課	スチール棚		900*450		13	税務課			木棚	600*300	1	都市建設課	スチール棚	500*300	2																							
					900*300		1					会計課	スチール棚			1000*500,1000*400	3	1300*600	1																					
700*400	1			都市建設課	スチール棚	900*700	1		1000*500	5																														
600*300	1					都市建設課	スチール棚		900*450	19						900*450	10																							
住民課	スチール棚								1100*400	1						都市建設課	スチール棚	800*400	3	800*600	1																			
									900*450	9								都市建設課	スチール棚	700*700	1	700*700	1																	
									800*400	2										都市建設課	スチール棚	700*400	4	700*400	4															
									700*700,700*600	5												都市建設課	スチール棚	600*500,600*300	2	600*400,600*300	5													
									700*400	2														都市建設課	スチール棚	500*500,500*400	3	500*500,500*400,500*300	7											
									600*400,600*300	3																都市建設課	スチール棚	400*600	3	400*400	2									
		500*500,500*400,500*300	5					都市建設課	スチール棚	400*300	1			300*300	1																									
		400*300	3							都市建設課	スチール棚	600*300	1	600*300	1																									
		住民課	木棚	500*300	1							都市建設課	スチール棚	1600*700	1													500*300	1											
				400*300	2	都市建設課	スチール棚							1400*700	1													1600*700	3											
住民課	デスク			1800*700	1									都市建設課	スチール棚	1200*700	15											1200*700	17											
				1600*700	9											都市建設課	スチール棚	1000*700	4									サイドキャビネット	400*700											
				1000*700	9													都市建設課	スチール棚	800*700	2							1200*600	1											
				900*700	4															都市建設課	スチール棚	700*700	1					700*700	2											
				住民課	サイドキャビネット																	400*700	10	都市建設課	スチール棚			700*500	1	受付カウンター	3600*800									
																						住民課	テーブル			1200*600	1	都市建設課	スチール棚	受付カウンター	1800*800	2								
								700*700	1																	都市建設課	スチール棚			パーテーション	W1540	1								
								700*500,700*400	4	都市建設課	スチール棚																			オフィスチェア		21								
		600*500	1					都市建設課	スチール棚			スツール																		7										
		住民課	受付カウンター			4650*930	1					都市建設課	スチール棚																	スチール棚	900*450	2								
1800*800	5					都市建設課	スチール棚							700*400	1																									
1800*450	1													都市建設課	スチール棚	500*600,500*500,500*400,500*300	5																							
1200*800	1															都市建設課	スチール棚	木棚	1200*300											1										
住民課	オフィスチェア																		25	都市建設課	スチール棚									デスク	1600*700	1								
				住民課	スツール														6					都市建設課	スチール棚					1200*700	4									
																		住民課	スチール棚			900*450	13					都市建設課	スチール棚	1000*500	1									
																						住民課	スチール棚			900*300	1			都市建設課	スチール棚	サイドキャビネット	400*700	1						
										住民課	スチール棚															700*400	1					都市建設課	スチール棚	テーブル	1200*600	1				
								住民課	スチール棚																	600*300	1							都市建設課	スチール棚	受付カウンター	1800*800	7		
		住民課	スチール棚									600*300	1													都市建設課	スチール棚									パーテーション	W1540	1		
						住民課	スチール棚					600*300	1																							都市建設課	スチール棚	オフィスチェア		21
												住民課	スチール棚	600*300	1																							都市建設課	スチール棚	スツール
														住民課	スチール棚	600*300	1																							都市建設課
住民課	スチール棚															600*300	1			都市建設課	スチール棚																			
				住民課	スチール棚											600*300	1							都市建設課	スチール棚															
																住民課	スチール棚	600*300	1									都市建設課	スチール棚											
																		住民課	スチール棚			600*300	1							都市建設課	スチール棚									
										住民課	スチール棚											600*300	1									都市建設課	スチール棚							
								住民課	スチール棚													600*300	1											都市建設課	スチール棚					
		住民課	スチール棚																			600*300	1			都市建設課	スチール棚													
						住民課	スチール棚															600*300	1													都市建設課	スチール棚			
						住民課	スチール棚																																	


改修後

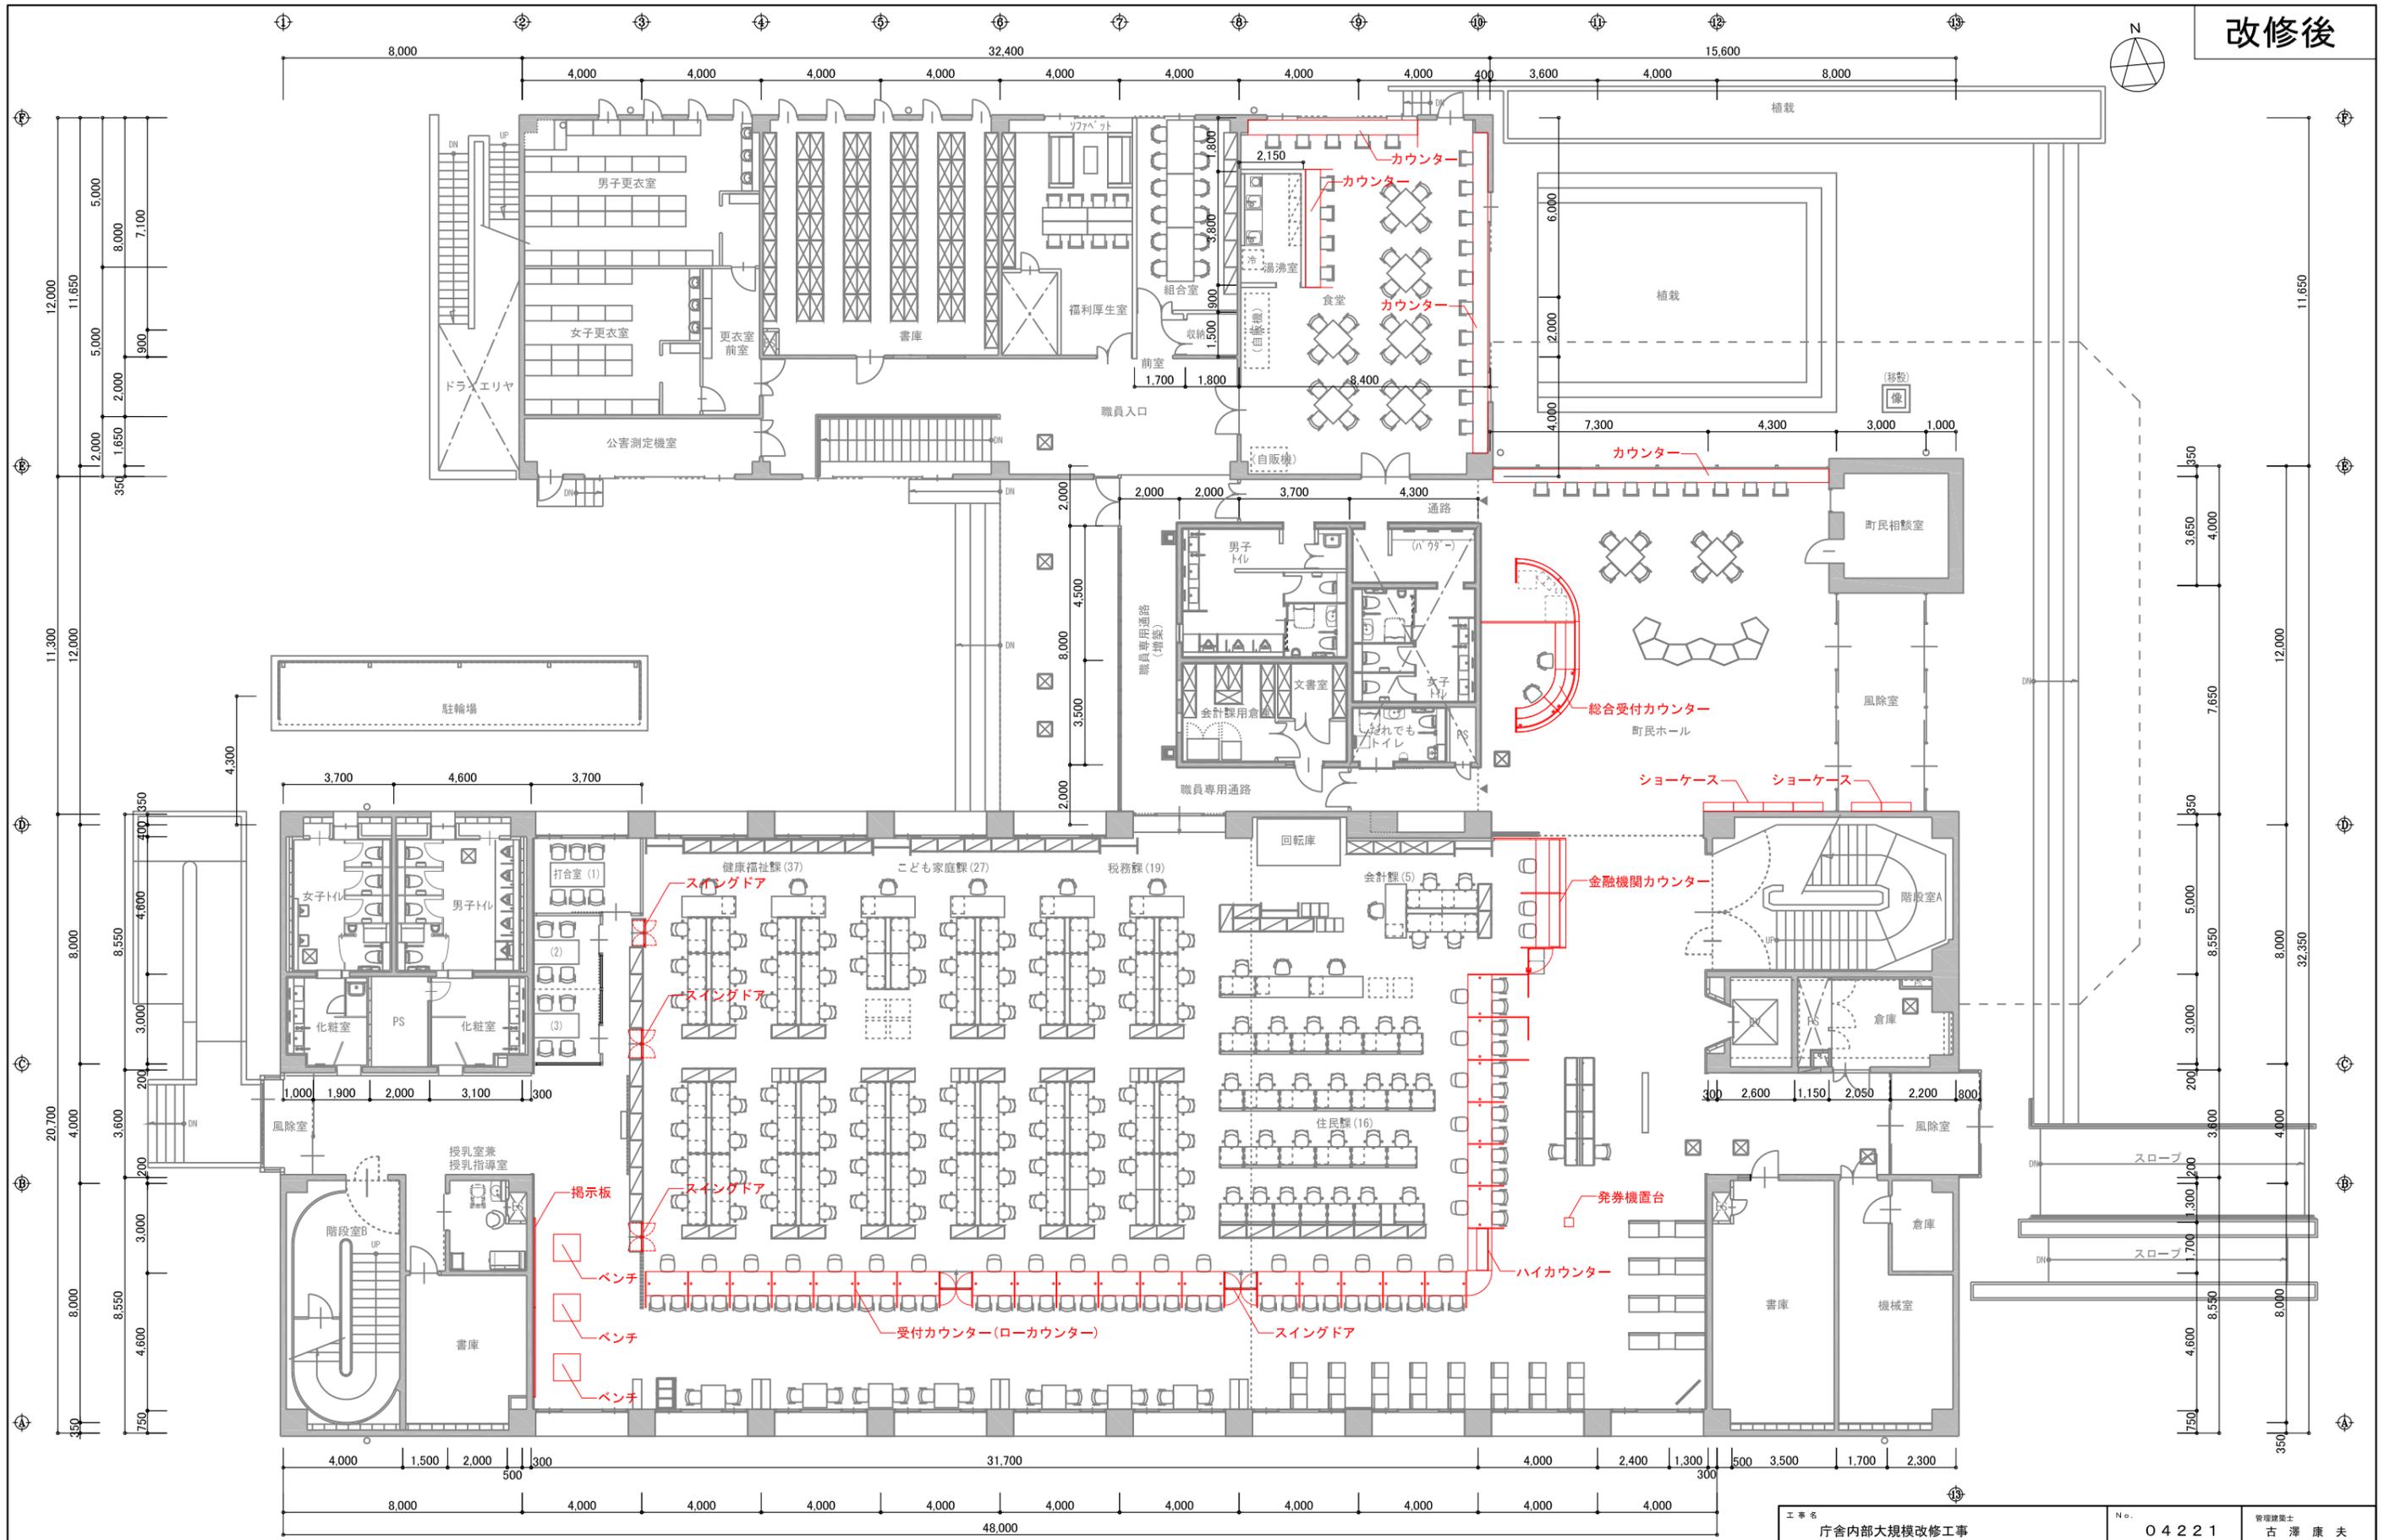


1階家具キープラン【改修後】 (A1:1/100) (A3:1/200)

工事名 庁舎内部大規模改修工事	No. 04221	管理建築士 古澤 康夫
図名 (改修後)1階造作家具キープラン	設計 R06.03	一般建築士登録番号 223925号
株式会社 フケタ設計	縮尺 A1:1/100 A3:1/200	従事する建築士 塚原 好則
代表取締役 三柴 富男 一級建築士登録番号 89479号	図面No. A-158	一般建築士登録番号 249808号
本社 栃木県宇都宮市大宮1丁目5番8号 TEL.028(622)8928	承認	従事する建築士
	概	一般建築士登録番号
	図	
	概	

改修後

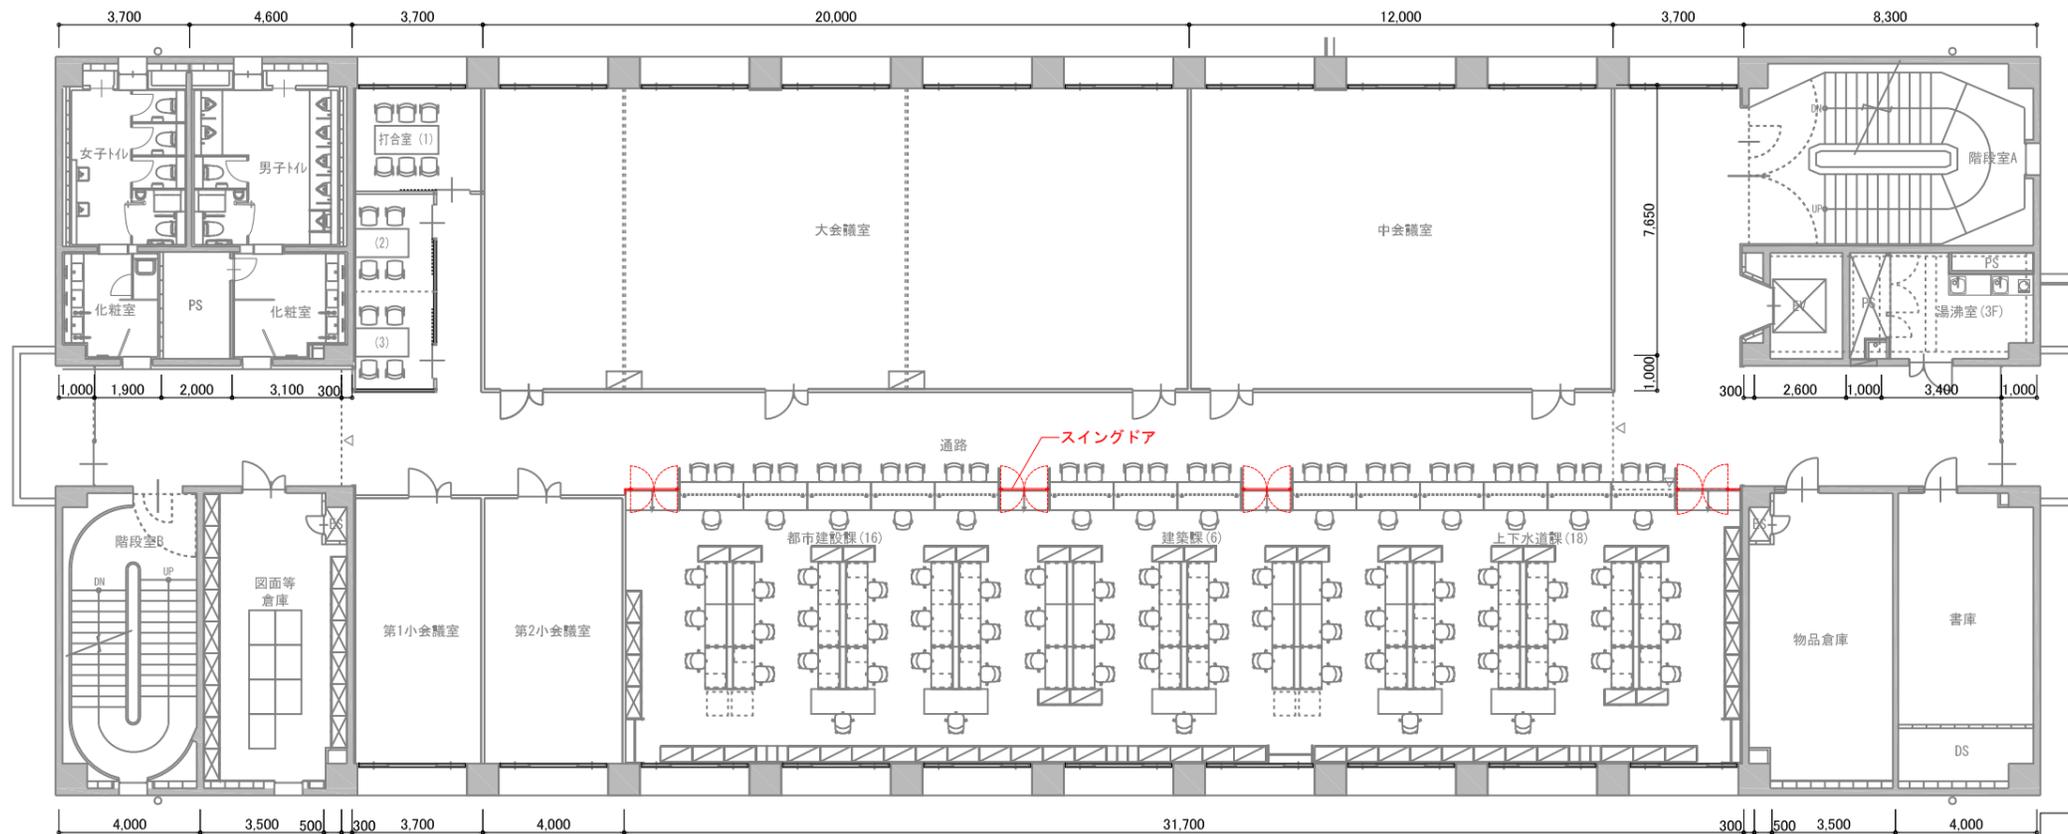

3階家具キープラン【改修後】 (A1:1/100) (A3:1/200)

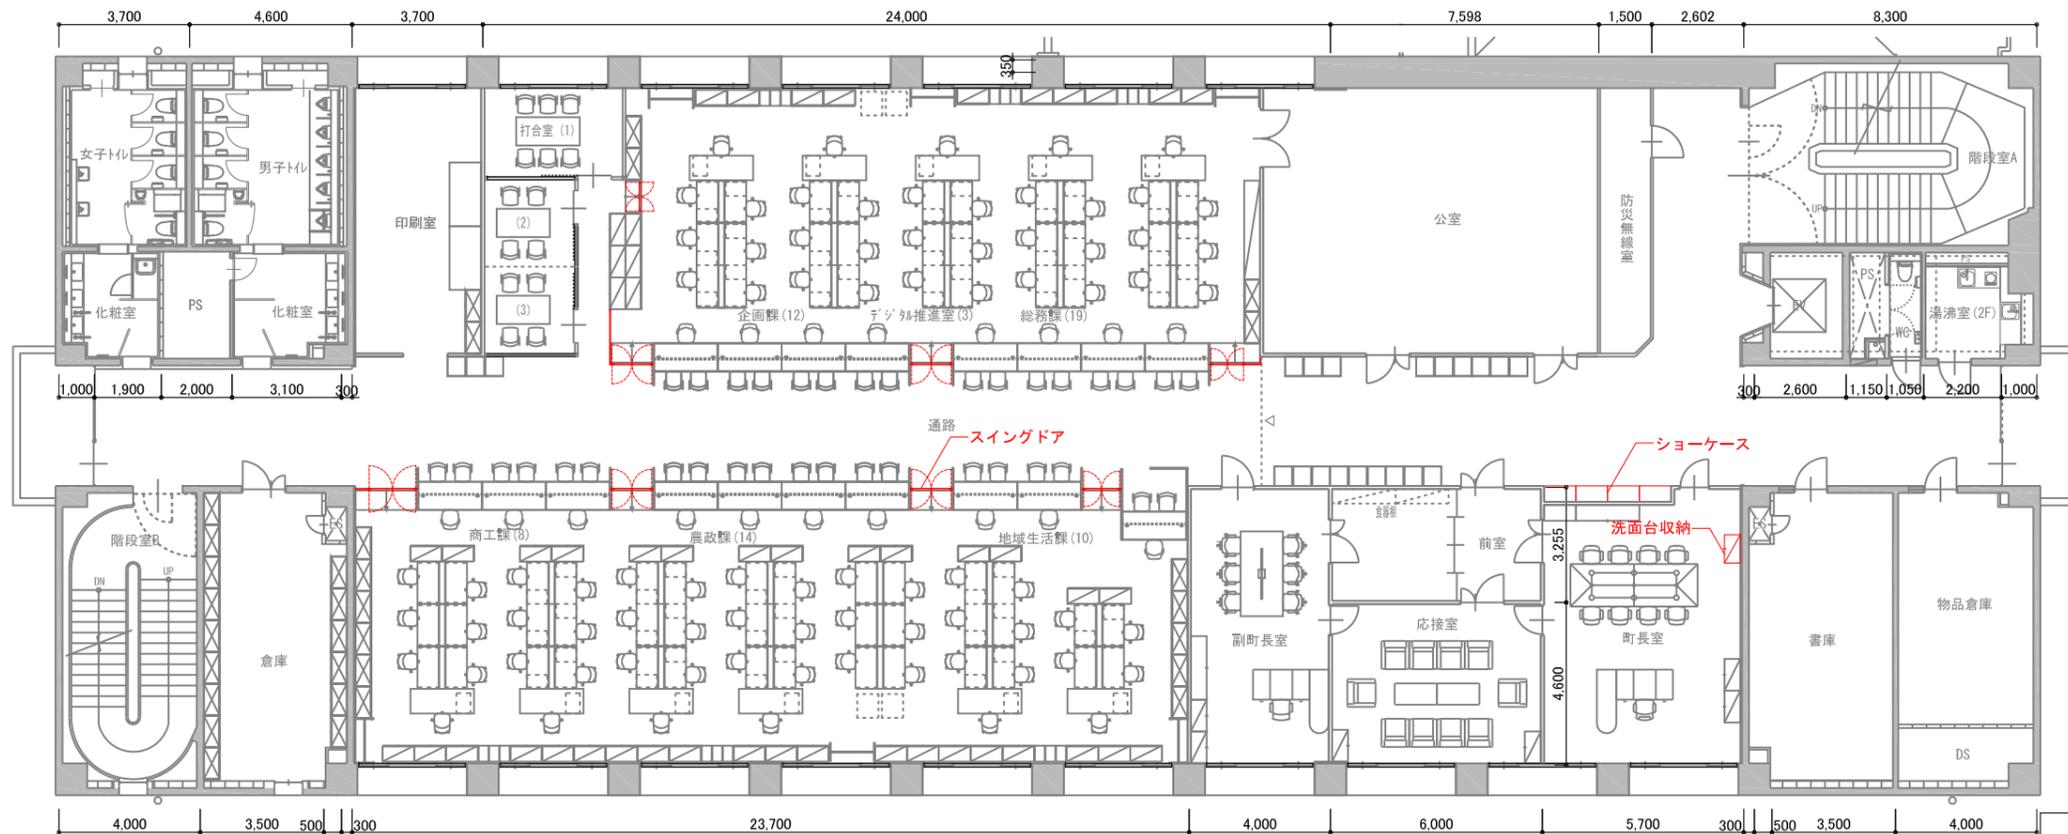


2階家具キープラン【改修後】 (A1:1/100) (A3:1/200)


工事名	庁舎内部大規模改修工事	No.	04221	管理建築士	古澤 康夫
図名	(改修後)2階・3階造作家具キープラン	設計	R06.03	一般建築士登録番号	223925号
	株式会社 フケタ設計	縮尺	A1:1/100 A3:1/200	従事する建築士	塚原 好則
代表取締役	三柴 富男	図面No.	A-159	一般建築士登録番号	249808号
本社	栃木県宇都宮市大宮1丁目5番8号	承認		従事する建築士	
	TEL 028(622)8928	概		一般建築士登録番号	

造作家具 仕様表													
階数	品名	長さ (W)	奥行 (D)	高さ (H)	天板	表面	木口	芯材	中木	金物	ガラス	照明	アクリル
1階	町民ホール 総合案内カウンター	6220	2310	1800	メラミン化粧板	ポリエステル合板	メラミン化粧板	ランバーコア合板	メラミン化粧板	ダボ・リーフ受			
1階	町民ホール 展示スペース・施設案内ケース	4200	600	2000		ポリエステル合板	メラミン化粧板	ランバーコア合板	メラミン化粧板	棚受け・サポート柱	透明8mm	LEDダウンライト	白8mm
1階	風除室 展示スペース	2100	600	2000		ポリエステル合板	メラミン化粧板	ランバーコア合板	メラミン化粧板	棚受け・サポート柱	透明8mm	LEDダウンライト	
1階	町民ホール ハイカウンターテーブル	11250	486	1020	メラミンポストフォーム	ポリエステル合板	メラミン化粧板	ランバーコア合板	メラミン化粧板				
1階	食堂 ハイカウンターテーブル (東)	10720	536	1020	メラミンポストフォーム	ポリエステル合板	メラミン化粧板	ランバーコア合板	メラミン化粧板				
1階	食堂 ハイカウンターテーブル (北)	5645	536	1020	メラミンポストフォーム	ポリエステル合板	メラミン化粧板	ランバーコア合板	メラミン化粧板				
1階	食堂 ローカウンターテーブル (西)	3950	900	1020	メラミンポストフォーム	ポリエステル合板	メラミン化粧板	ランバーコア合板	メラミン化粧板				
1階	会計課・金融 カウンター	3680	550	1850	メラミンポストフォーム	ポリエステル合板	メラミン化粧板	ランバーコア合板	メラミン化粧板				透明10mm
1階	会計課・金融 ローデスク	3600	700	720	メラミンポストフォーム	ポリエステル合板	メラミン化粧板	ランバーコア合板	メラミン化粧板				
1階	会計課 片開きドア	860	710	800		ポリエステル合板	メラミン化粧板	ランバーコア合板		キーレックス・平丁番			
1階	トップシェルフ (ハイカウンター化)	1400	375	230	メラミン化粧板	ポリエステル合板	メラミン化粧板	ランバーコア合板					
1階	ローカウンター	1370	800	720	メラミンポストフォーム	ポリエステル合板	メラミン化粧板	ランバーコア合板	メラミン化粧板				
1階	ロー (コーナー)	840	840	720	メラミン+同柄シート貼	ポリエステル合板	メラミン化粧板	ランバーコア合板	メラミン化粧板				
1階	エンドパネル・仕切りパネル (直)	2050	40	1300		ポリエステル合板	メラミン化粧板	ランバーコア合板	メラミン化粧板				
1階	スイングドア (観音開き)	1053	35	720		ポリエステル合板	メラミン化粧板	ランバーコア合板		グレビティーヒンジ			
1階	通路 ベンチ	900	900	420	栃木県産杉材・クリア塗装	栃木県産杉材・クリア塗装	メラミン化粧板	ランバーコア合板	メラミン化粧板				
1階	通路 スチールパンチング掲示板	3000	11	1200		スチールパンチング	スチール	ベニヤ合板					
1階	相談ブース L型仕切りパネル	2050	780	1300		ポリエステル合板	メラミン化粧板	ランバーコア合板	メラミン化粧板				
2階	スイングドア (観音開き)	1200	35	720		ポリエステル合板	メラミン化粧板	ランバーコア合板		グレビティーヒンジ			
2階	エンドパネル・仕切りパネル (直)	2050	40	1300		ポリエステル合板	メラミン化粧板	ランバーコア合板	メラミン化粧板				
2階	スイングドア (観音開き)	1053	35	720		ポリエステル合板	メラミン化粧板	ランバーコア合板		グレビティーヒンジ			
2階	町長室 洗面台	730	502	1900		ポリエステル合板	メラミン化粧板	ランバーコア合板	メラミン化粧板				
2階	町長室 展示スペース	3600	600	2000		ポリエステル合板	メラミン化粧板	ランバーコア合板	メラミン化粧板	棚受け・サポート柱	透明8mm	LEDダウンライト	
3階	スイングドア	1400	35	720		ポリエステル合板	メラミン化粧板	ランバーコア合板					


※ローカウンター・スイングドア+袖壁 (仕切りパネル) は複数台あるため代表的な寸法。 ※照明器具1次側結線・設備工事 (洗面器・排水トラップ除く) は電気設備工事・機械設備工事。

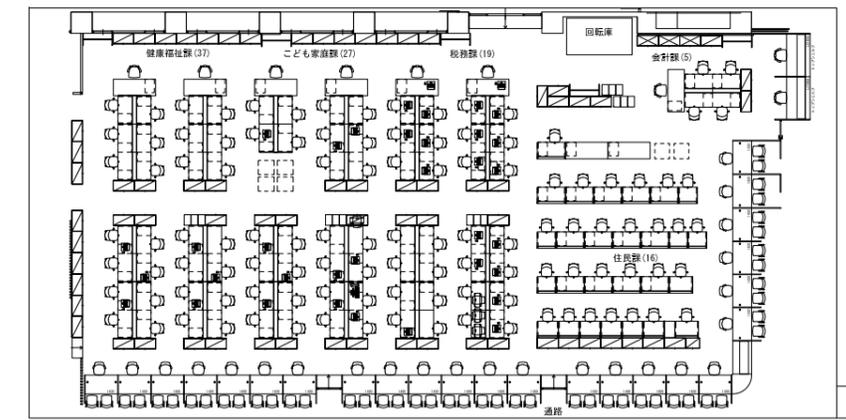


1階受付カウンター配置図 (A1:1/150, A3:1/300)

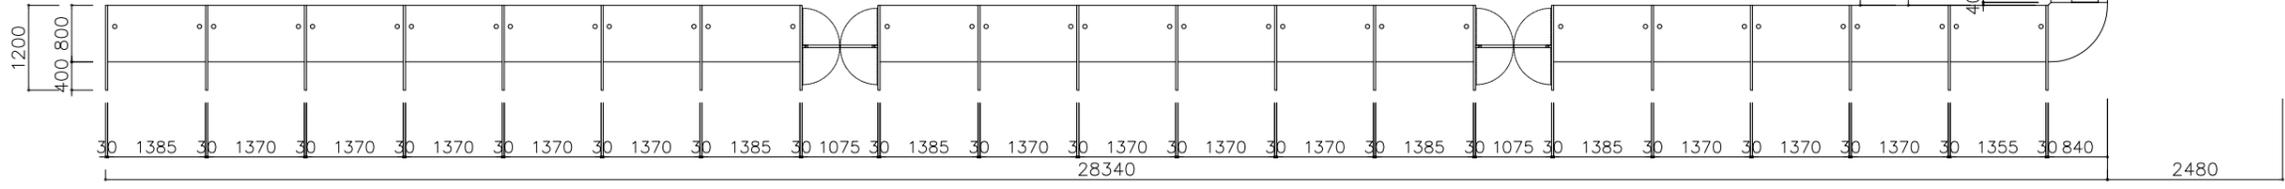


1階受付カウンター配置図 (A1:1/50, A3:1/100)

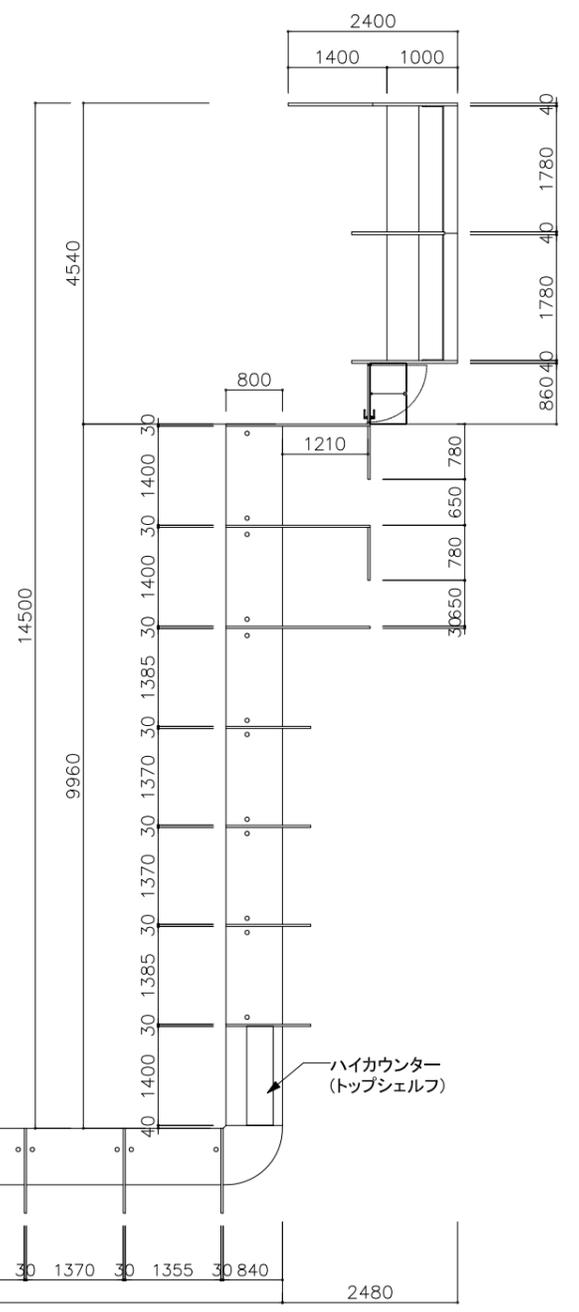


工事名	庁舎内部大規模改修工事	No.	04221	管理建築士	古澤 康夫
図名	造作家具図 (1)	設計	R06.03	一般建築士登録番号	223925号
		縮尺	A1:1/50 A3:1/100	従事する建築士	塚原 好則
		図面No.	A-160	一般建築士登録番号	249808号
		代表取締役	三柴 富男	一般建築士登録番号	89479号
		本 社	栃木県宇都宮市大曾1丁目5番8号	TEL	028(622)8928
		概		一級建築士登録番号	

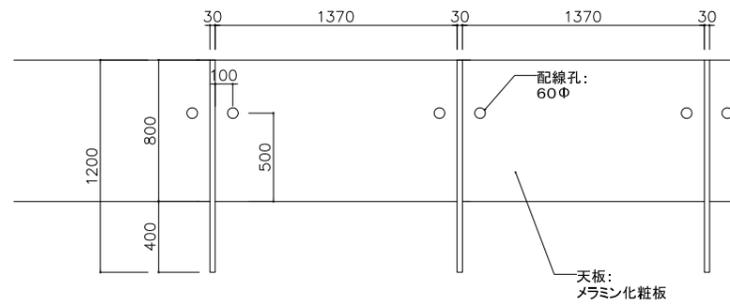



平面

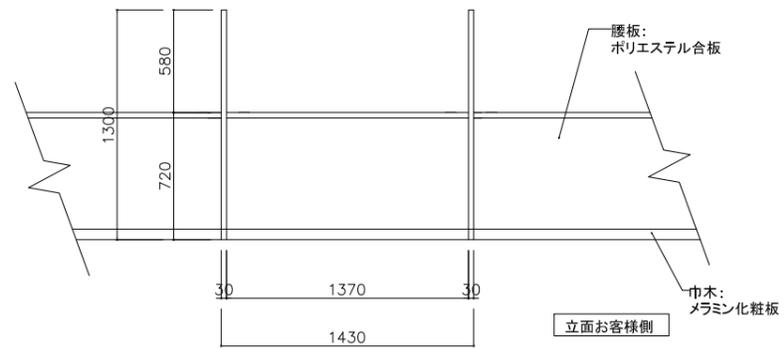

立面お客様側

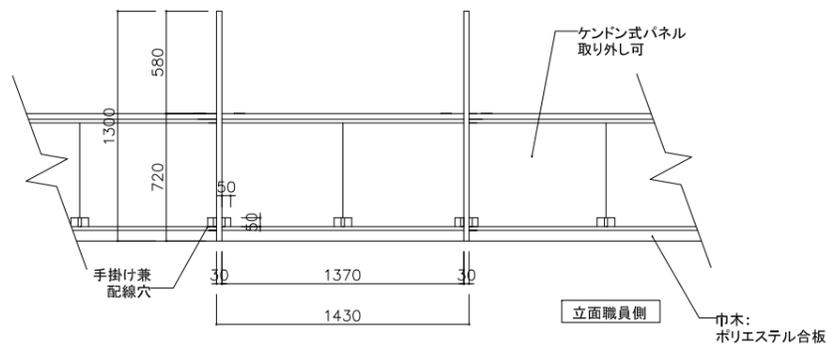

立面職員側

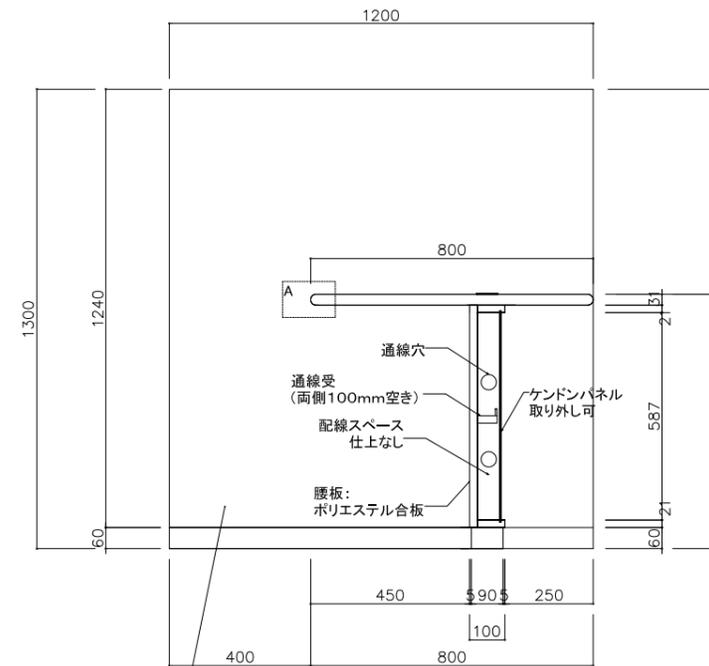
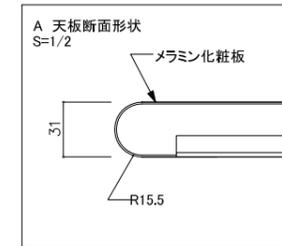


腰板: ポリエステル合板


側面 S=1/10

1階受付カウンター詳細図 (A1:1/10) (A3:1/20)


工事名 庁舎内部大規模改修工事	No. 04221	管理建築士 古澤 康夫
図名 造作家具図(2)	設計 R06.03 縮尺 A1:1/10 A3:1/20	一級建築士登録番号 223925号
株式会社 フケタ設計 代表取締役 三柴 富男 一級建築士登録番号 89479号 本社 栃木県宇都宮市大曾1丁目5番8号 TEL 028(622)8928	図面No. A-161	塚原 好則 一級建築士登録番号 249808号
承認	検	一級建築士登録番号

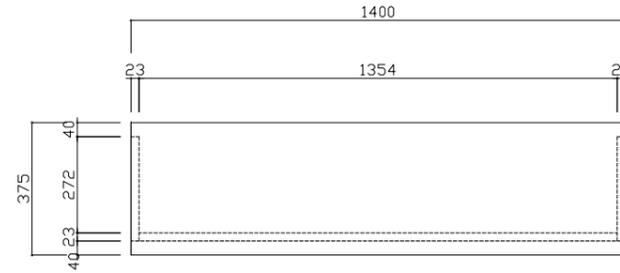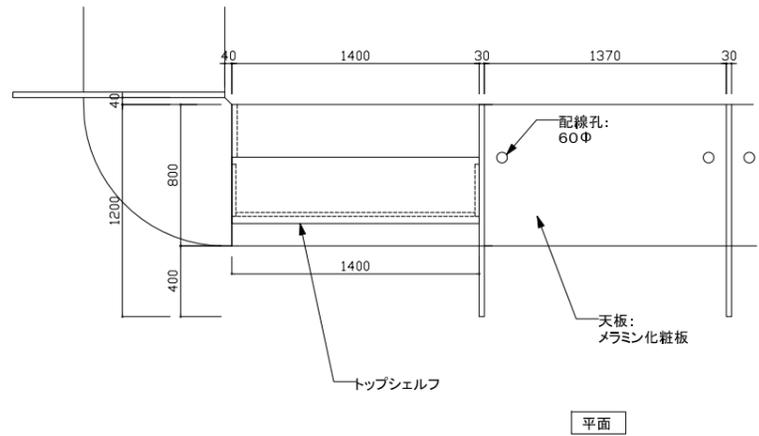


トップシェルフ 平面図
S=1/10

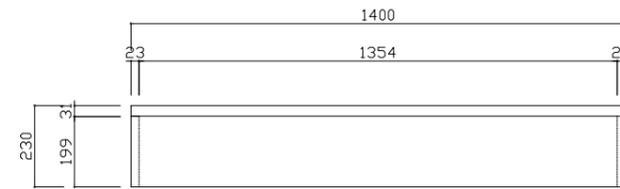


トップシェルフ 立面図
S=1/10

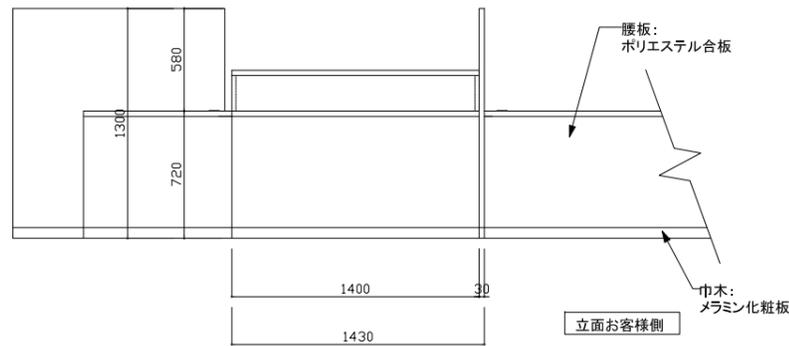


立面お客様側

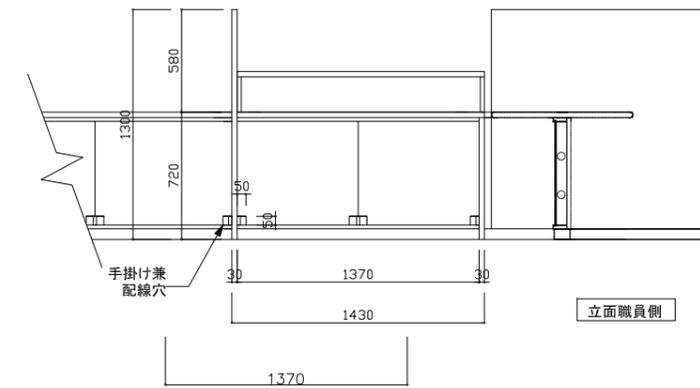

立面職員側

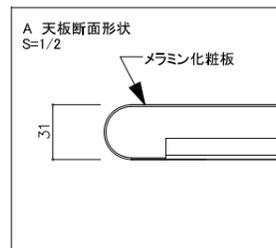




A 天板断面形状
S=1/2

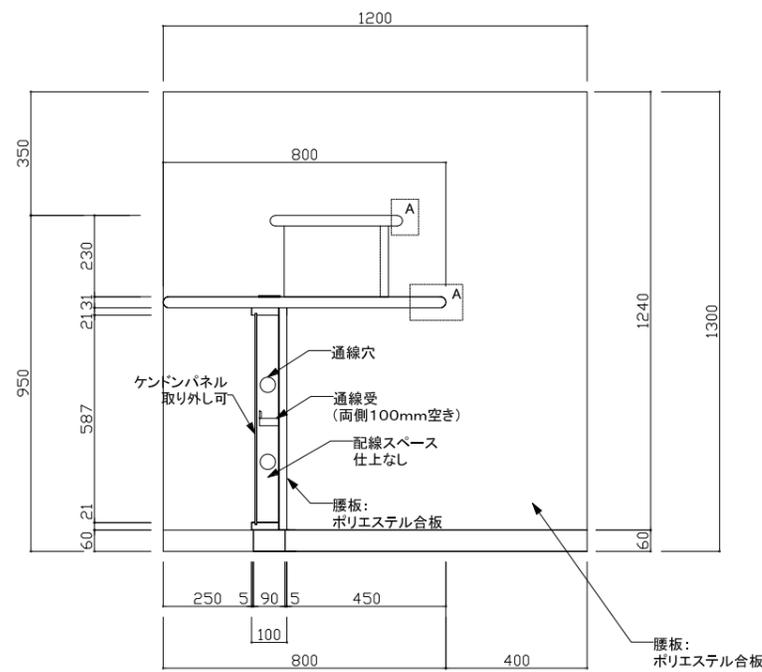

側面 S=1/10

1階受付カウンター詳細図 (A1: 1/10) (A3: 1/20)


工事名 庁舎内部大規模改修工事	No. 04221	管理建築士 古澤 康夫
図名 造作家具図(3)	設計 R06.03	一般建築士登録番号 223925号
株式会社 フケタ設計 代表取締役 三柴 富男 一般建築士登録番号 89479号 本社 栃木県宇都宮市大曾1丁目5番8号 TEL 028(622)8928	縮尺 A1: 1/10 A3: 1/20	従事する建築士 塚原 好則
	図面No. A-162	一般建築士登録番号 249808号
承認 概 略 図	承認 概 略 図	従事する建築士 一般建築士登録番号

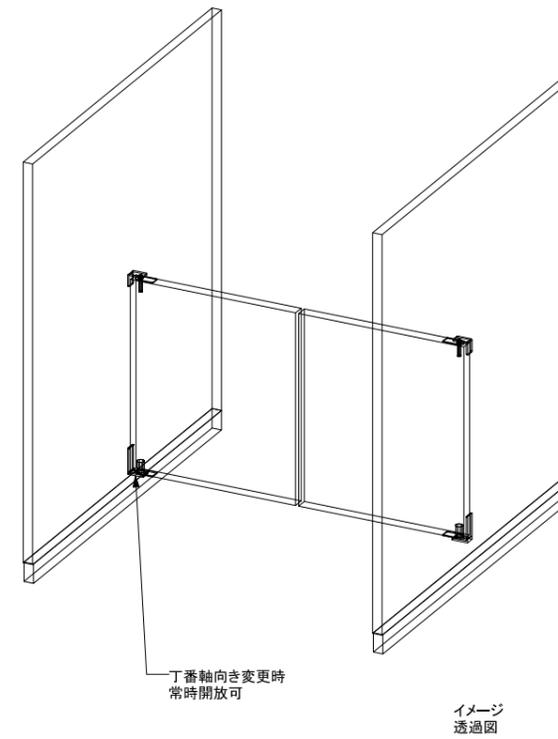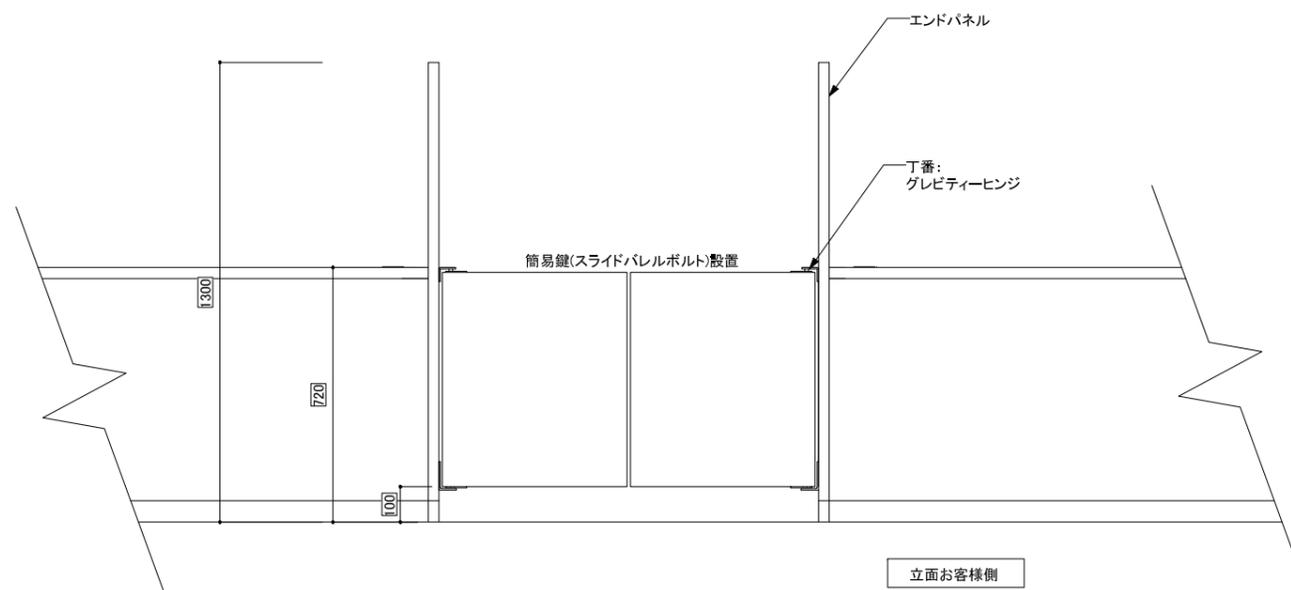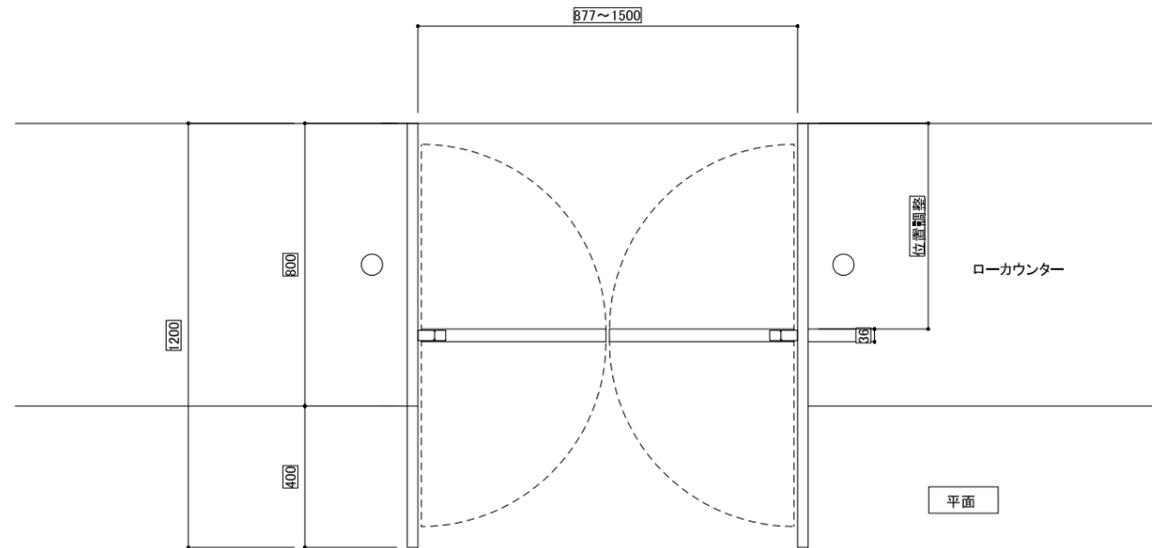



※1・2・3階受付カウンターに設置

各階受付スイングドア詳細図 (A1:1/10) (A3:1/20)


工事名 庁舎内部大規模改修工事	No. 04221	管理建築士 古澤 康夫
図名 造作家具図(4)	設計 R06.03 補尺 A1:1/10 A3:1/20	一級建築士登録番号 223925号
株式会社 フケタ設計 代表取締役 三柴 富男 一級建築士登録番号 89479号 本社 栃木県宇都宮市大曾1丁目5番8号 TEL 028(622)8928	図面No. A-163	塚原 好則 一級建築士登録番号 249808号
承認	検	図
		一級建築士登録番号

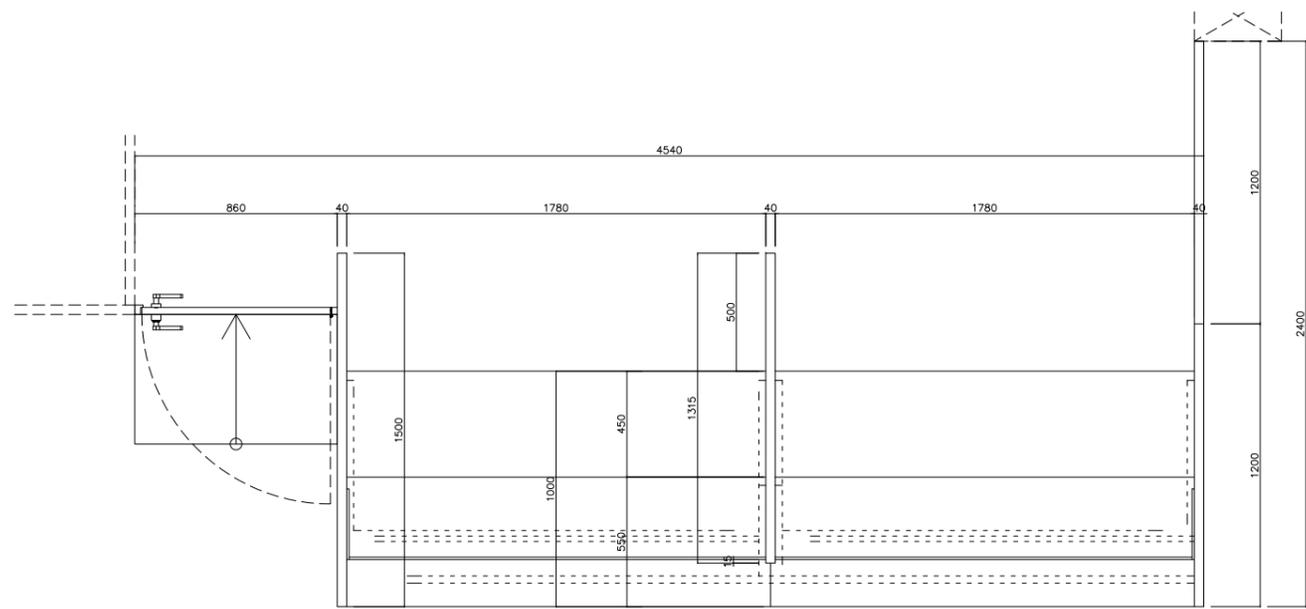

平面図

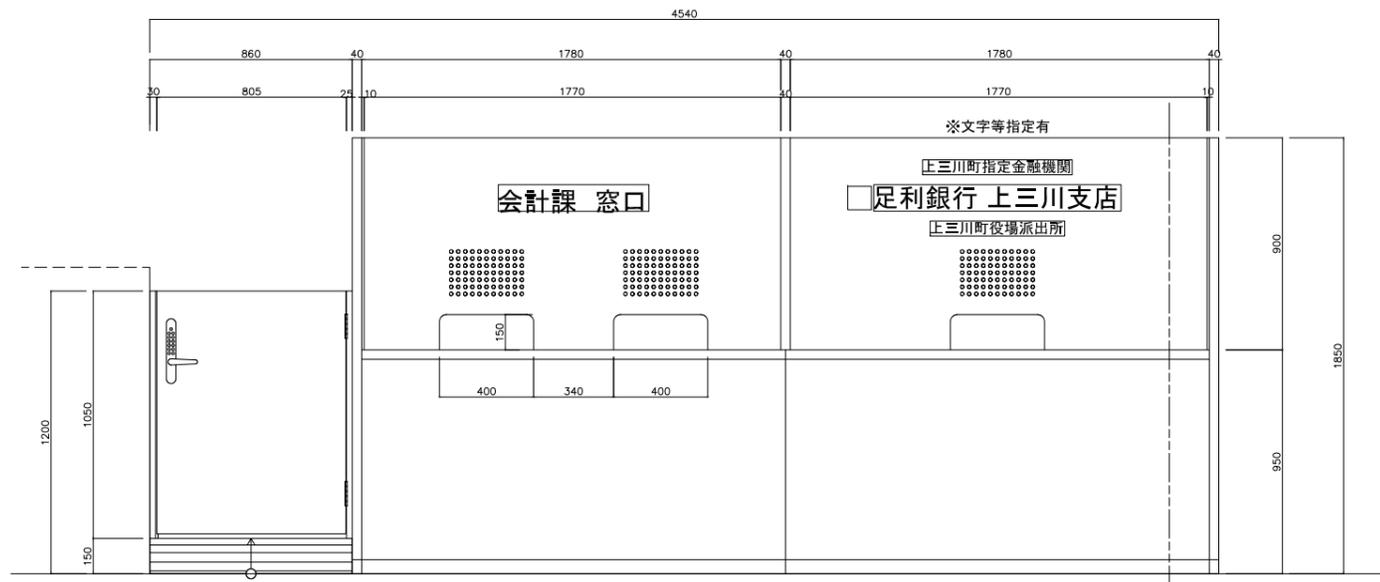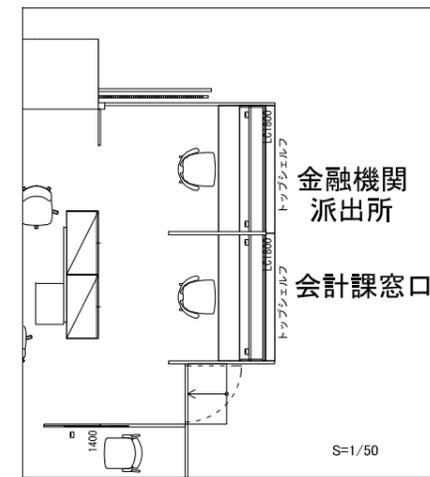





立面図

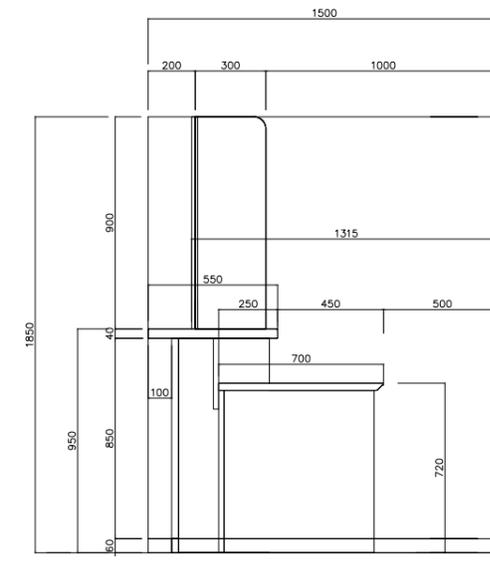

A断面図





1階受付カウンター詳細図 (A1: 1/15) (A3: 1/30)

工事名 庁舎内部大規模改修工事	No. 04221	管理建築士 古澤 康夫 一般建築士登録番号 223925号
図名 造作家具図(5)	設計 R06.03 縮尺 A1:1/15 A3:1/30	従事する建築士 塚原 好則 一般建築士登録番号 249808号
株式会社 フケタ設計 代表取締役 三柴 富男 一般建築士登録番号 89479号 本社 栃木県宇都宮市大曾1丁目5番8号 TEL 028(622)8928	図面No. A-164	従事する建築士 一般建築士登録番号
承認欄	承認欄	承認欄

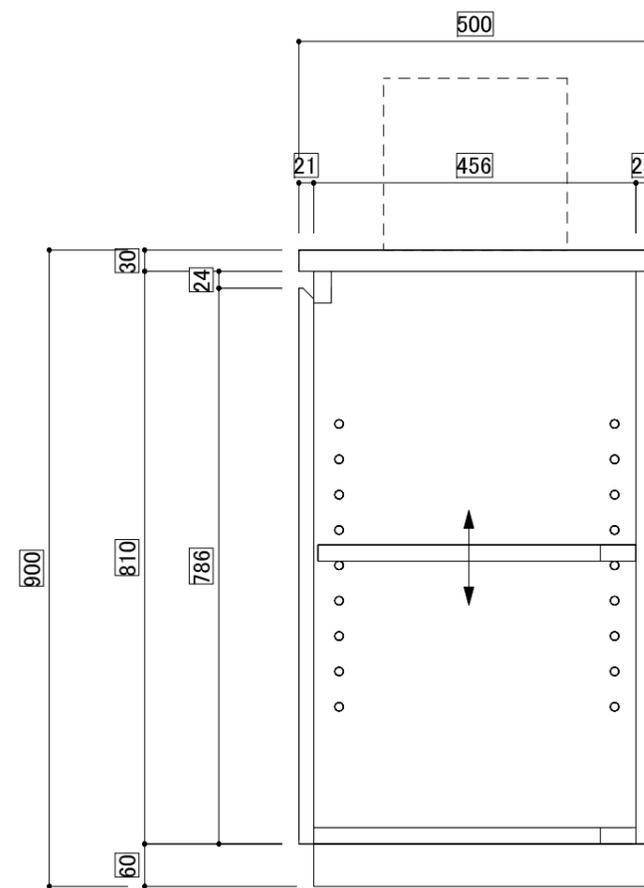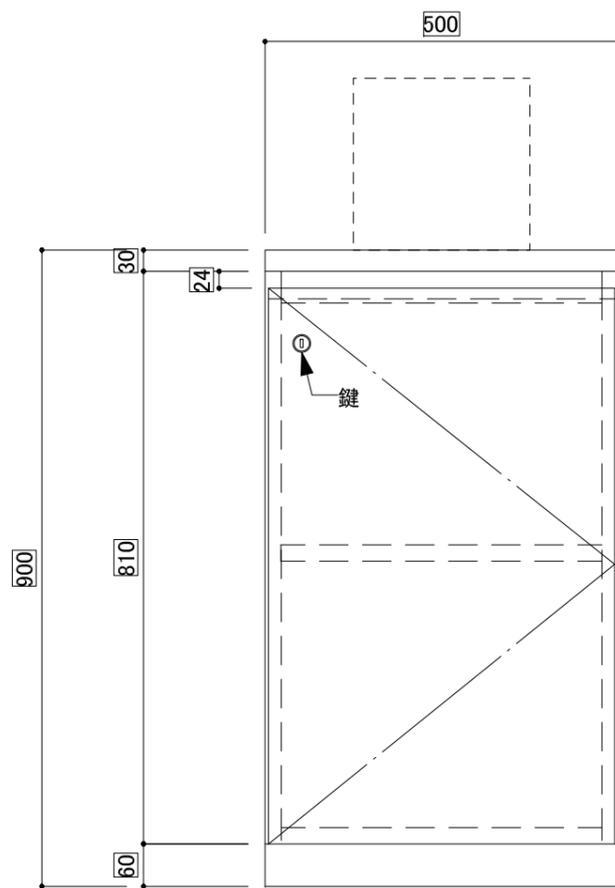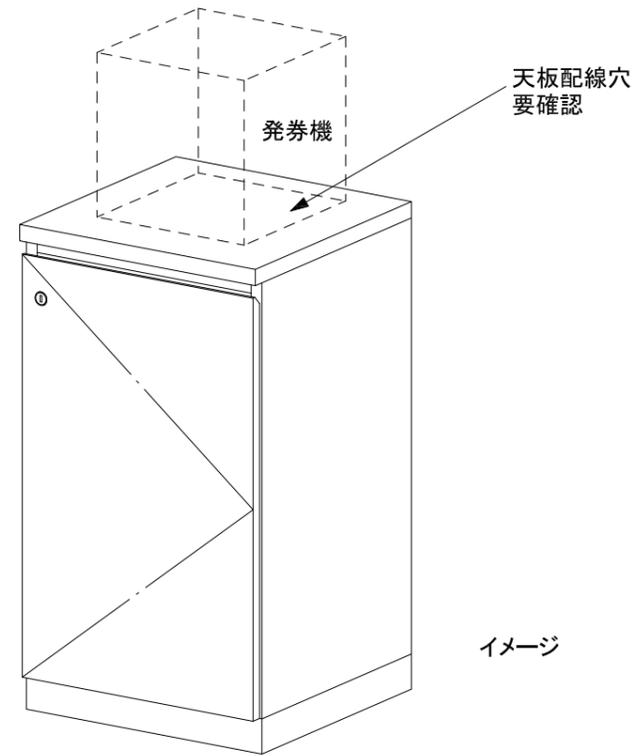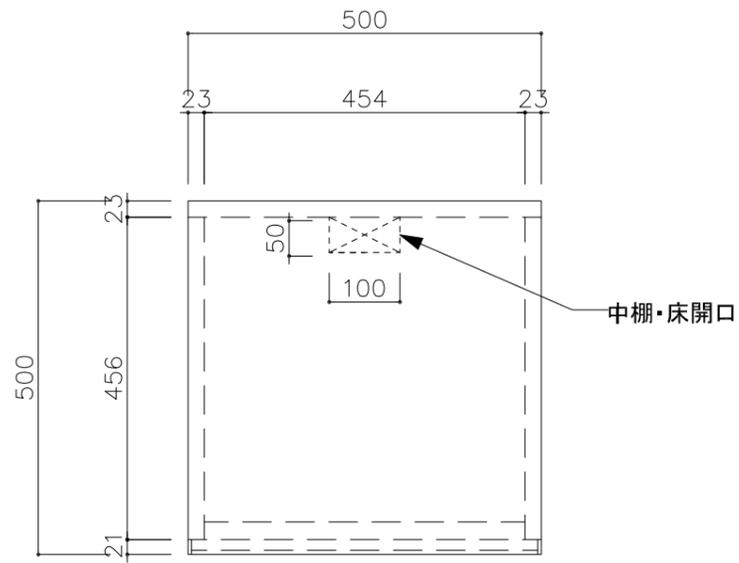

発券機置台詳細図 (A1:1/5) (A3:1/10)




工事名	庁舎内部大規模改修工事	No.	04221	管理建築士	古澤 康夫
図名	造作家具図(6)	設計	R06.03	一般建築士登録番号	223925号
株式会社 フケタ設計		縮尺	A1:1/10 A3:1/20	従事する建築士	塚原 好則
代表取締役 三柴 富男 一般建築士登録番号 89479号		図面No.	A-165	一般建築士登録番号	249808号
本社 栃木県宇都宮市大曾1丁目5番8号 TEL 028(622)8928		承認		従事する建築士	
		製		一般建築士登録番号	

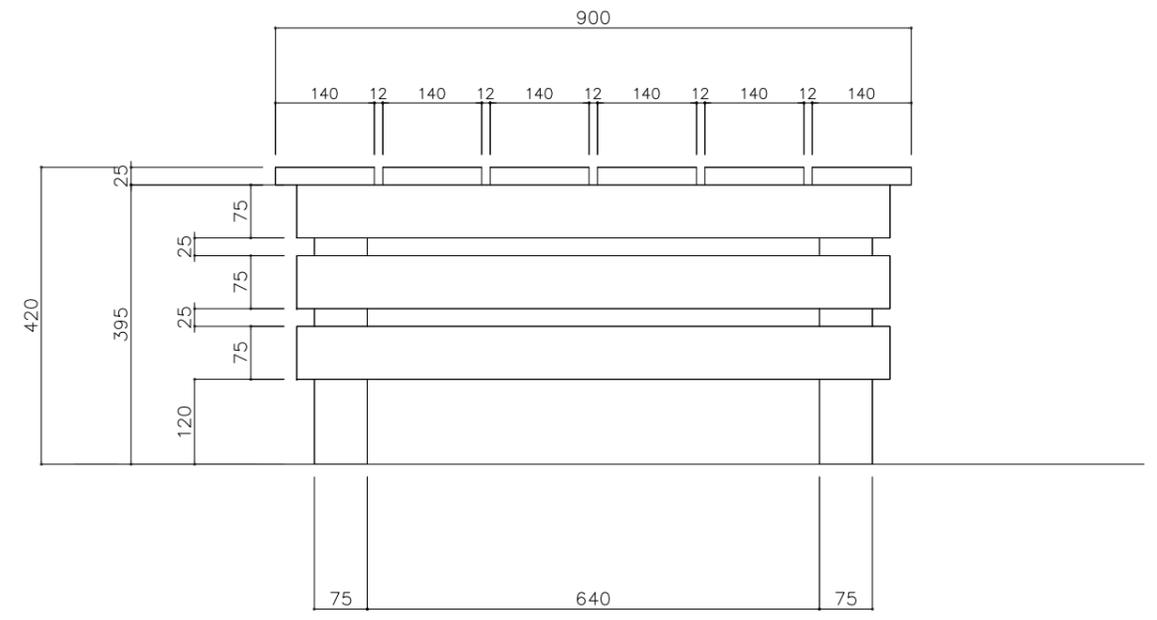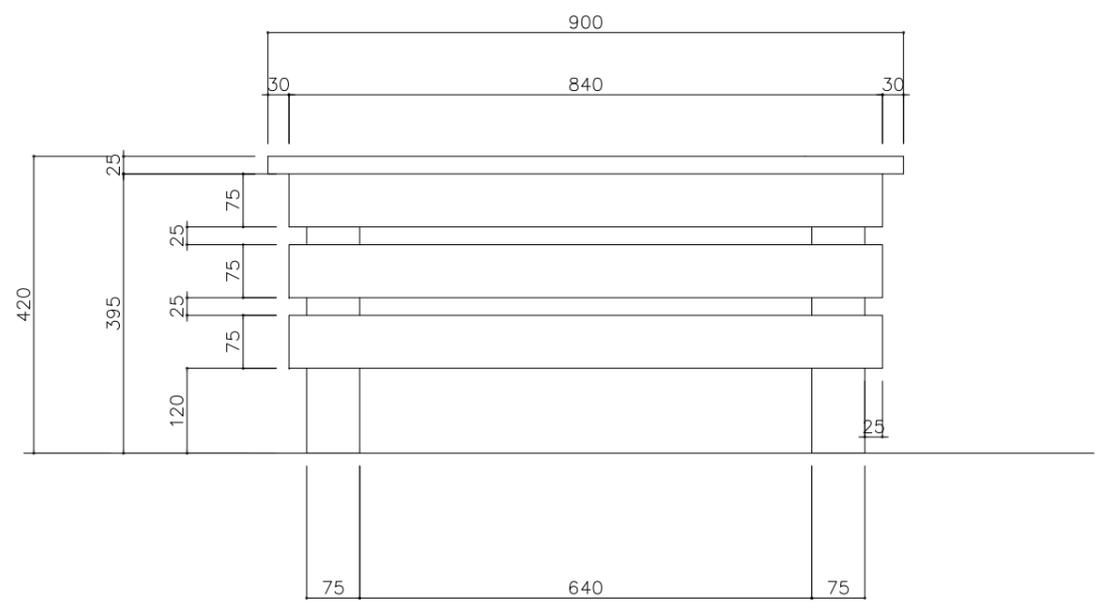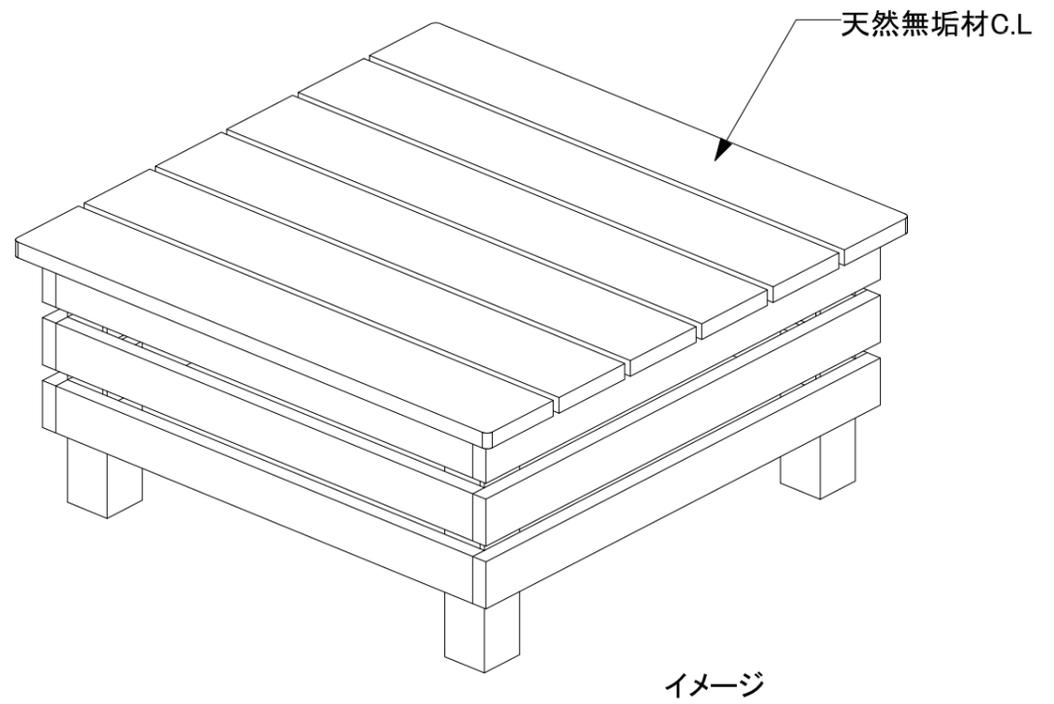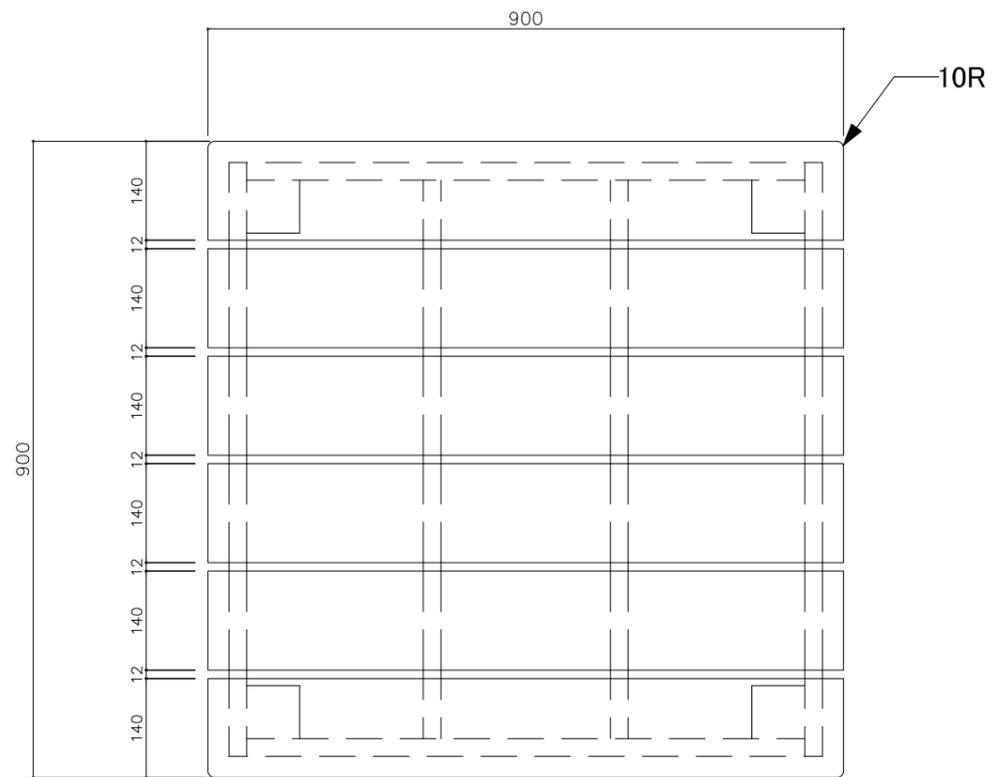

待合ベンチ詳細図 (A1:1/5) (A3:1/10)



工事名 庁舎内部大規模改修工事	No. 04221	管理建築士 古澤 康夫
図名 造作家具図(7)	設計 R06.03 縮尺 A1:1/5 A3:1/10	一級建築士登録番号 223925号
株式会社 フケタ設計 代表取締役 三柴 富男 一級建築士登録番号 89479号 本社 栃木県宇都宮市大曾1丁目5番8号 TEL 028(622)8928	図面No. A-166	塚原 好則 一級建築士登録番号 249808号
承認	検	図
製	製	製

W	H	数量	備考
3,000	1,200	2	

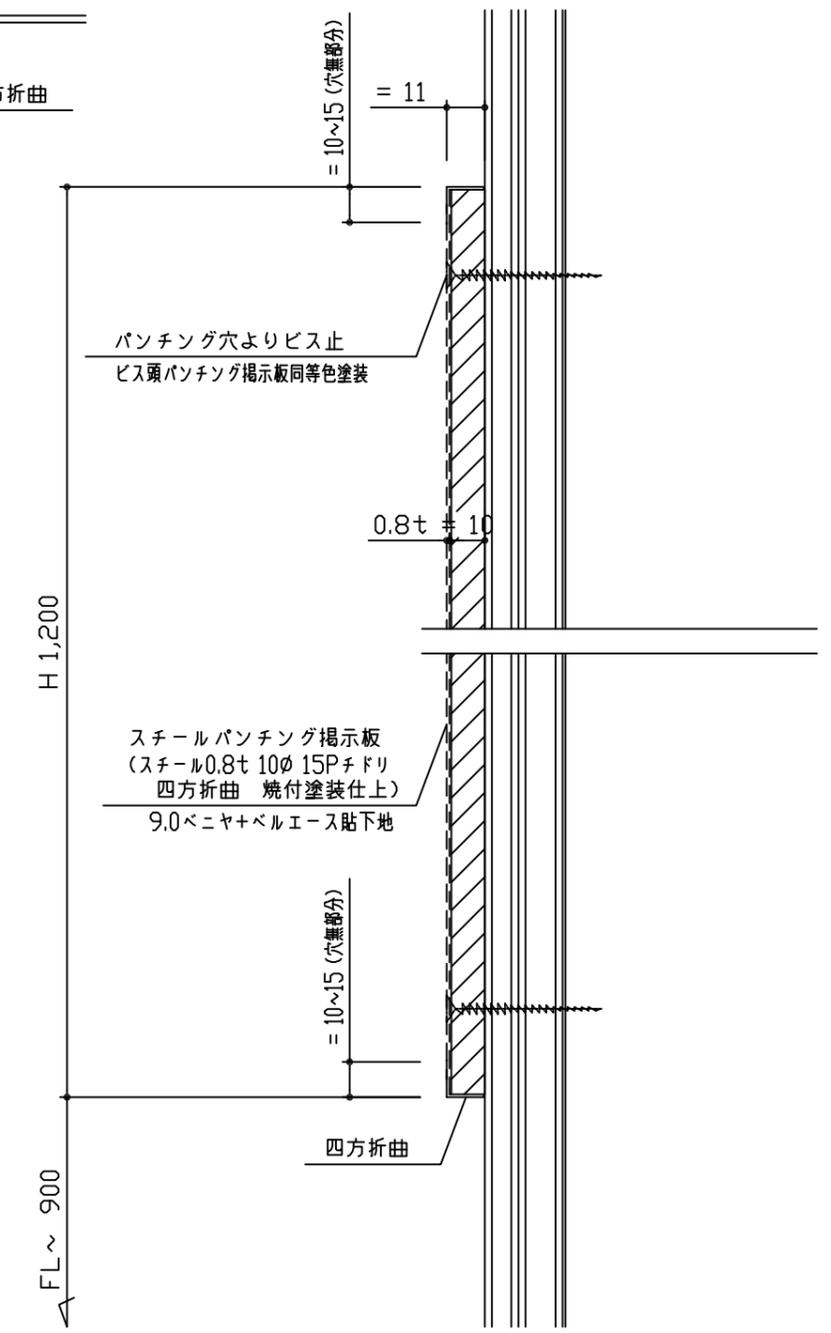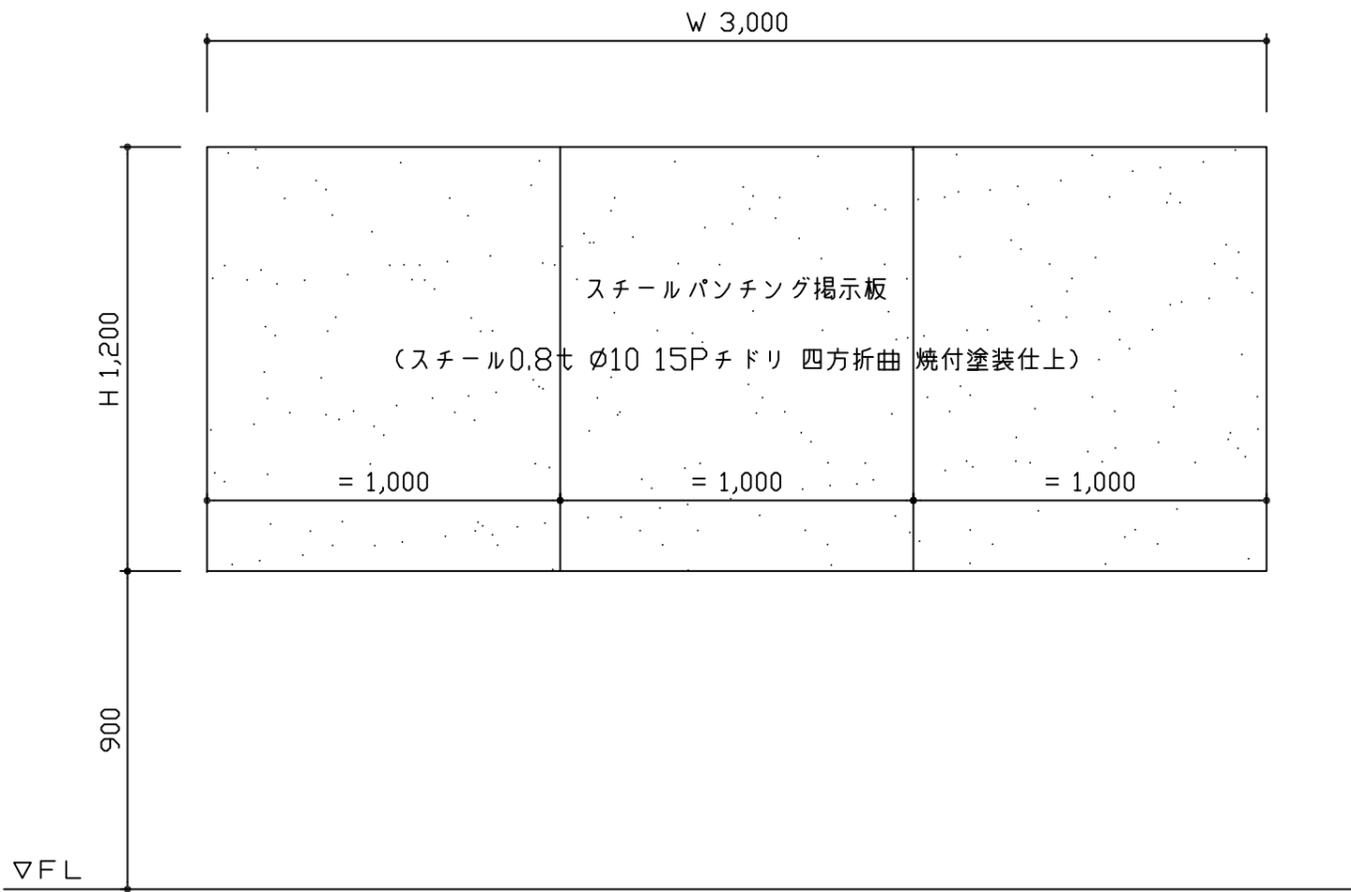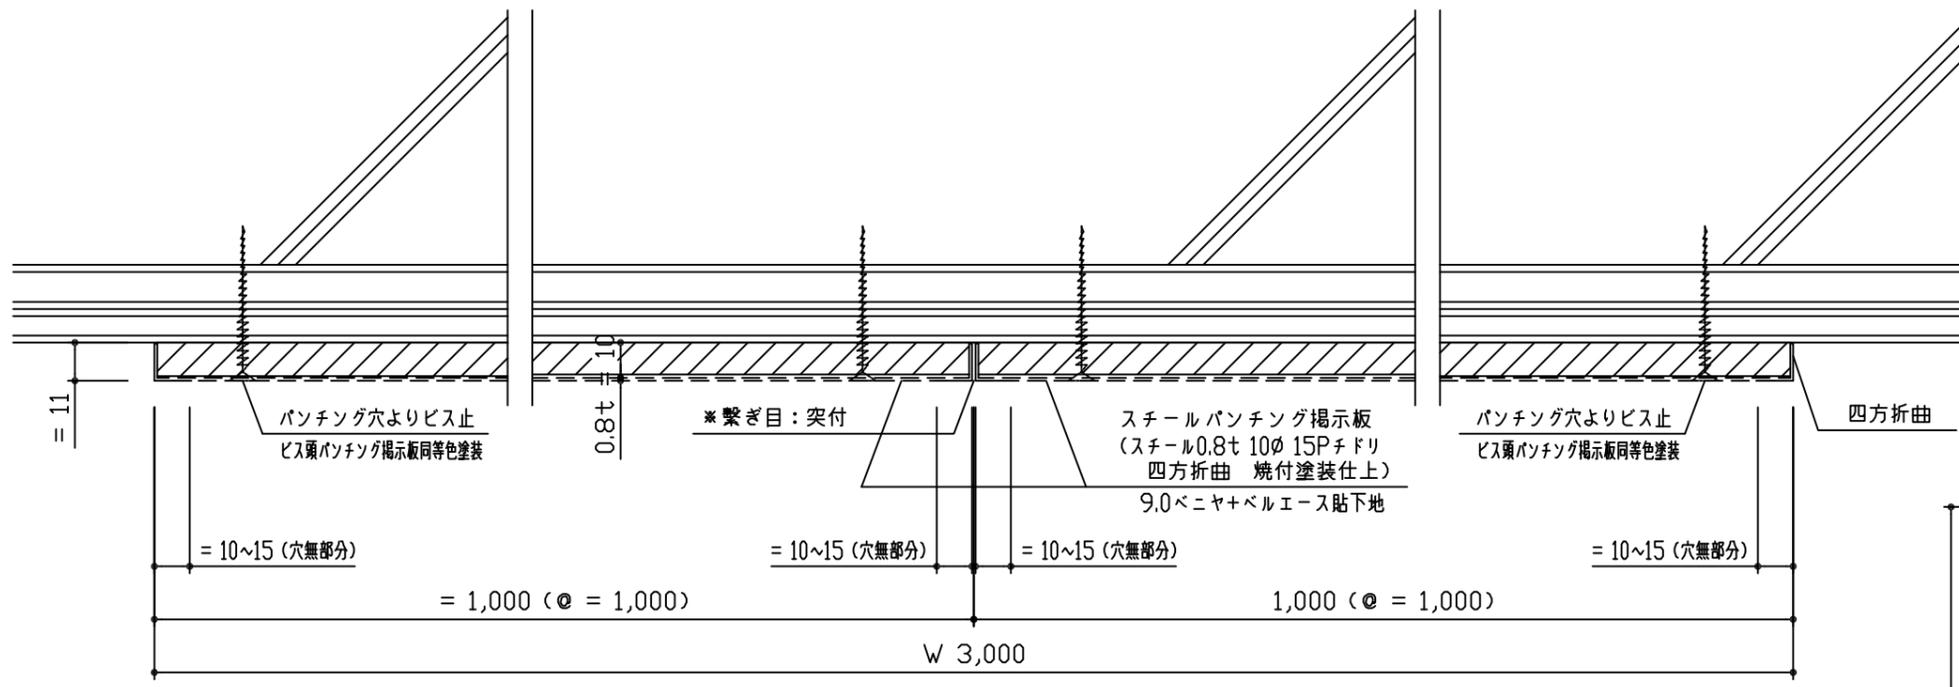


スチールパンチング掲示板詳細図 (A1:1/10) (A3:1/20)

工事名	庁舎内部大規模改修工事	No.	04221	管理建築士	古澤 康夫
図名	造作家具図(8)	設計	R06.03	一般建築士登録番号	223925号
設計者	株式会社 フケタ設計	縮尺	A1:1/10 A3:1/20	従事する建築士	塚原 好則
代表取締役	三柴 富男	図面No.	A-167	一般建築士登録番号	249808号
本社	栃木県宇都宮市大曾1丁目5番8号 TEL: 028(622)8928	承認		従事する建築士	
		製		一般建築士登録番号	

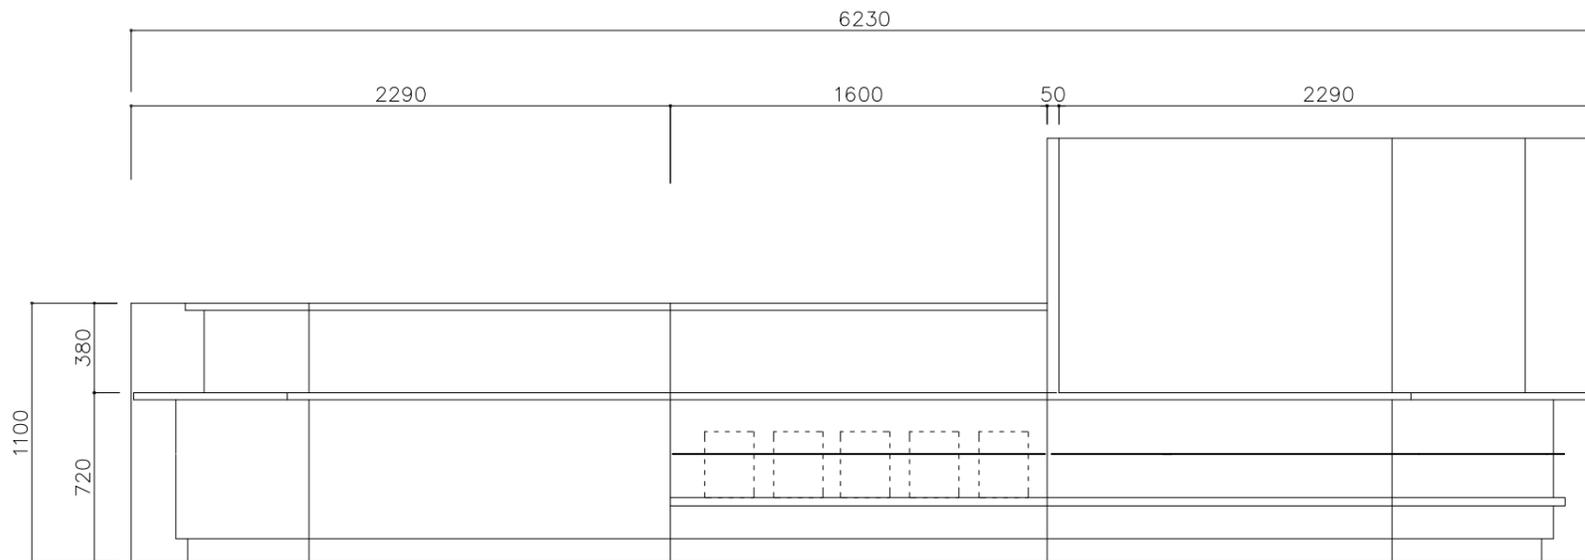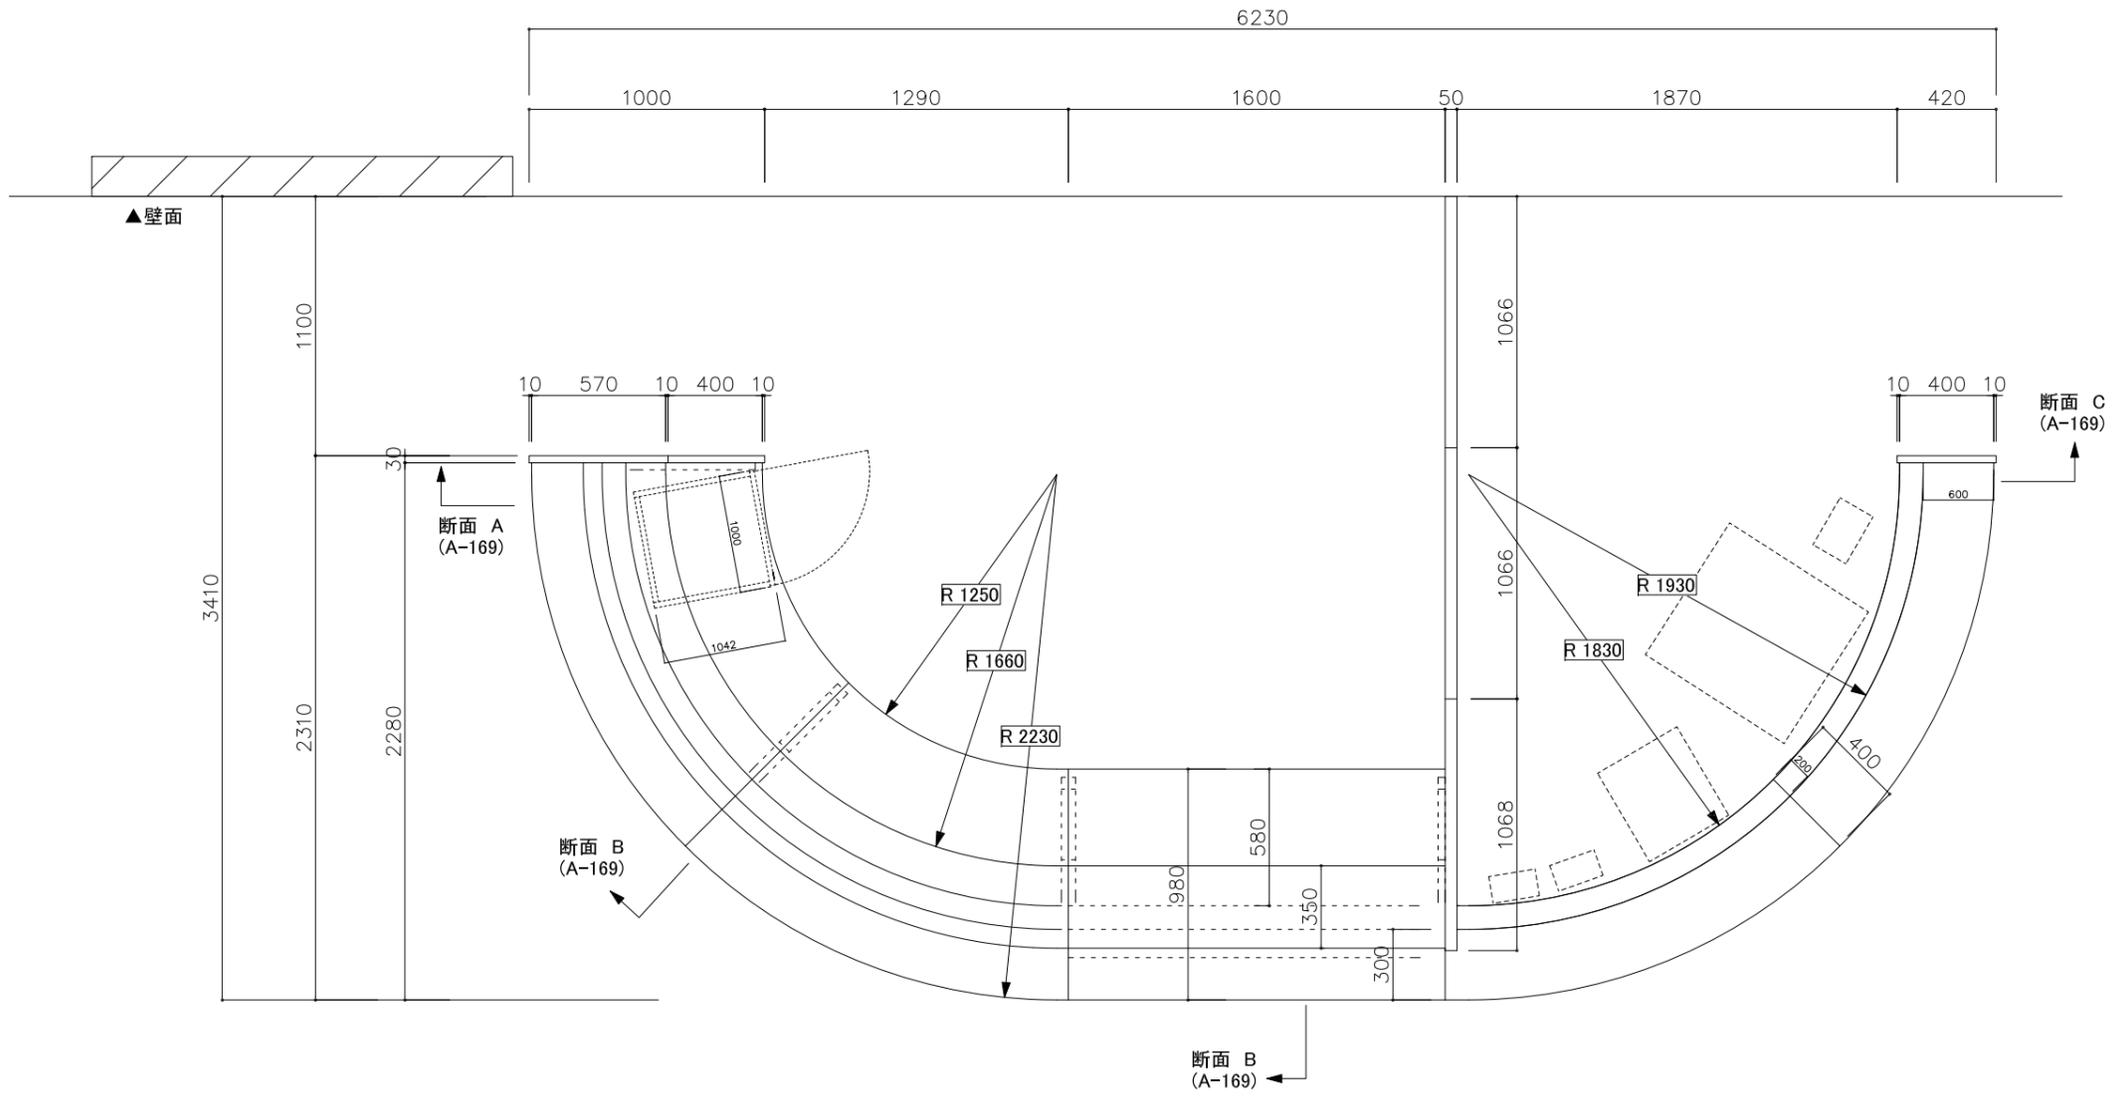


総合受付カウンター詳細図 (A1:1/15) (A3:1/30)


工事名	庁舎内部大規模改修工事	No.	04221	管理建築士	古澤康夫
図名	造作家具図(9)	設計	R06.03	一級建築士登録番号	223925号
		補尺	A1:1/15 A3:1/30	従事する建築士	塚原好則
		図面No.	A-168	一級建築士登録番号	249808号
代表取締役	三柴 富男	一級建築士登録番号	89479号	従事する建築士	
本社	栃木県宇都宮市大曾1丁目5番8号	TEL	028(622)8928	一級建築士登録番号	

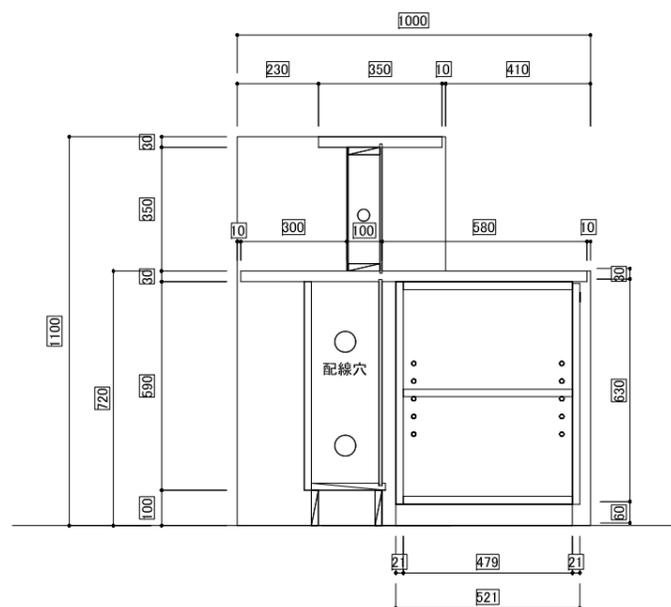

A 断面図

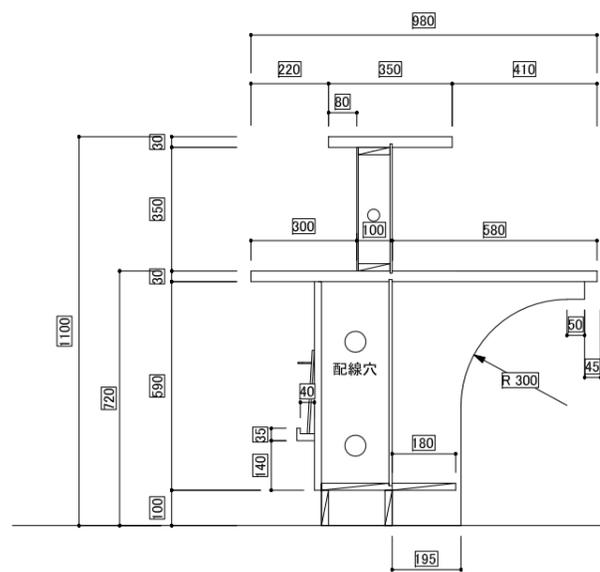




B 断面図

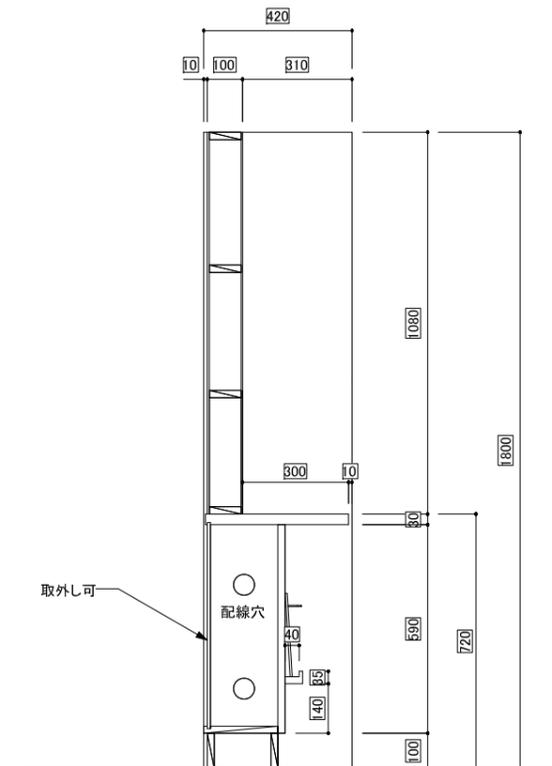

C 断面図


総合受付カウンター詳細図 (A1: 1/10) (A3: 1/20)

工事名	庁舎内部大規模改修工事	No.	04221	管理建築士	古澤 康夫
図名	造作家具図(10)	設計	R06.03	一般建築士登録番号	223925号
		補尺	A1: 1/10 A3: 1/20	従事する建築士	塚原 好則
		図番	A-169	一般建築士登録番号	249808号
代表取締役	三柴 富男	一級建築士登録番号	89479号	従事する建築士	
本 社	栃木県宇都宮市大曾1丁目5番8号	TEL	028(622)8928	一般建築士登録番号	

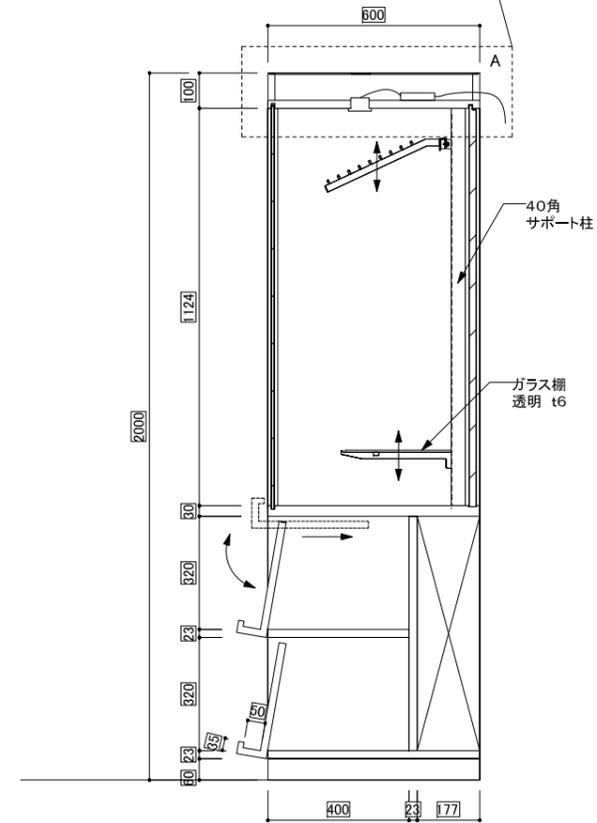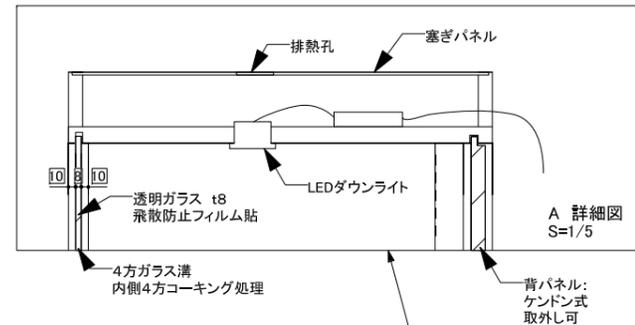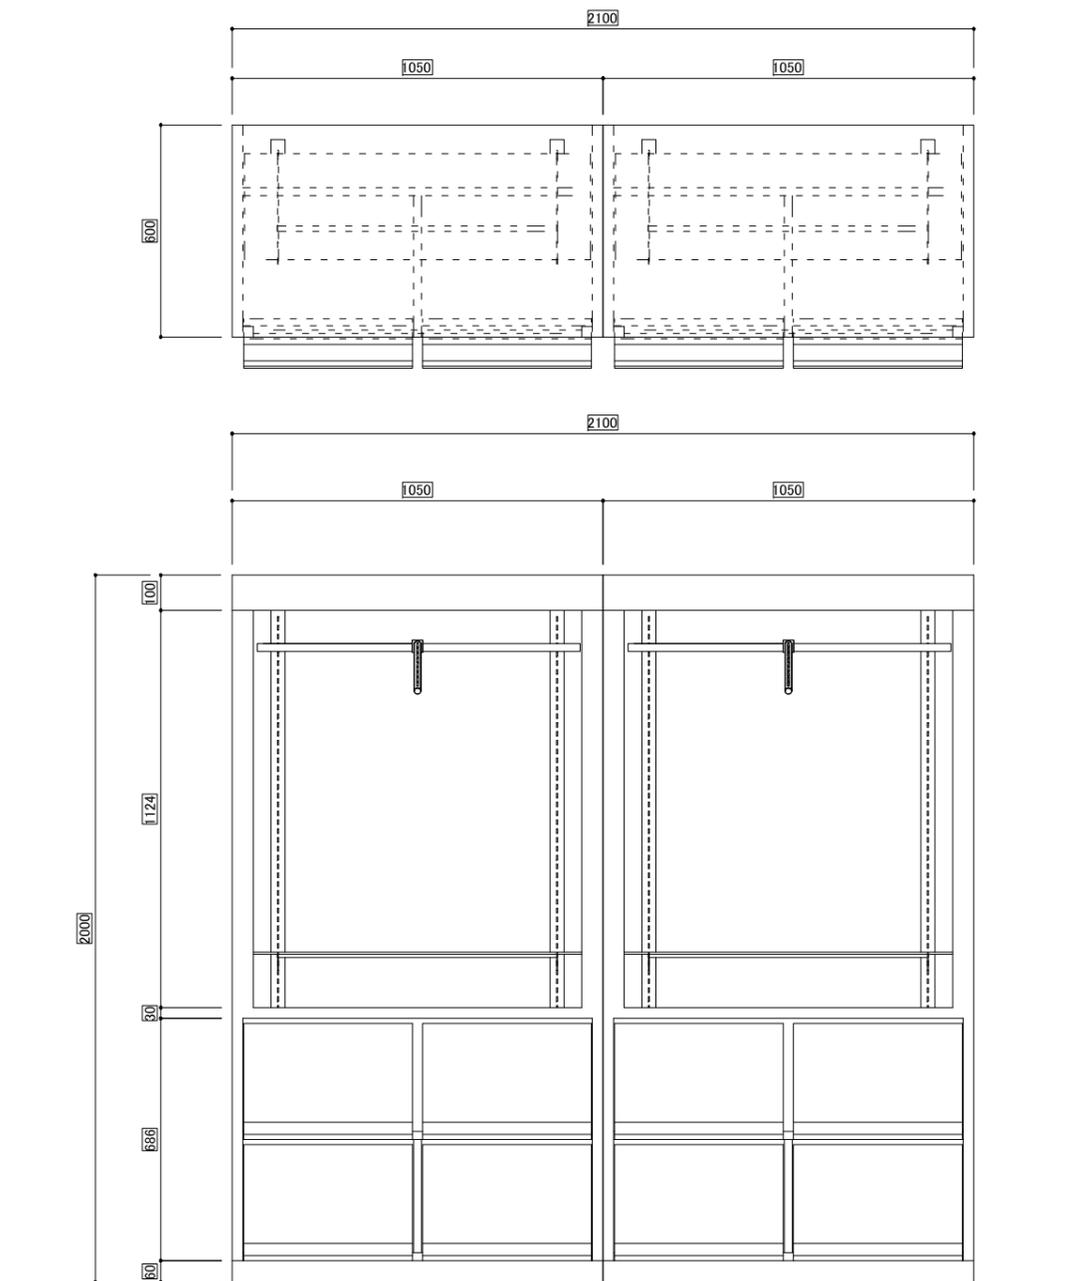


風除室ショーケース詳細図 (A1: 1/10) (A3: 1/20)


工事名	庁舎内部大規模改修工事	No.	04221	管理建築士	古澤 康夫
図名	造作家具図(12)	設計	R06.03	一般建築士登録番号	223925号
		概尺	A1: 1/10 A3: 1/20	従事する建築士	塚原 好則
		図面No.	A-171	一般建築士登録番号	249808号
代表取締役	三柴 富男	一級建築士登録番号	89479号	従事する建築士	
本社	栃木県宇都宮市大曾1丁目5番8号	TEL	028(622)8928	一般建築士登録番号	

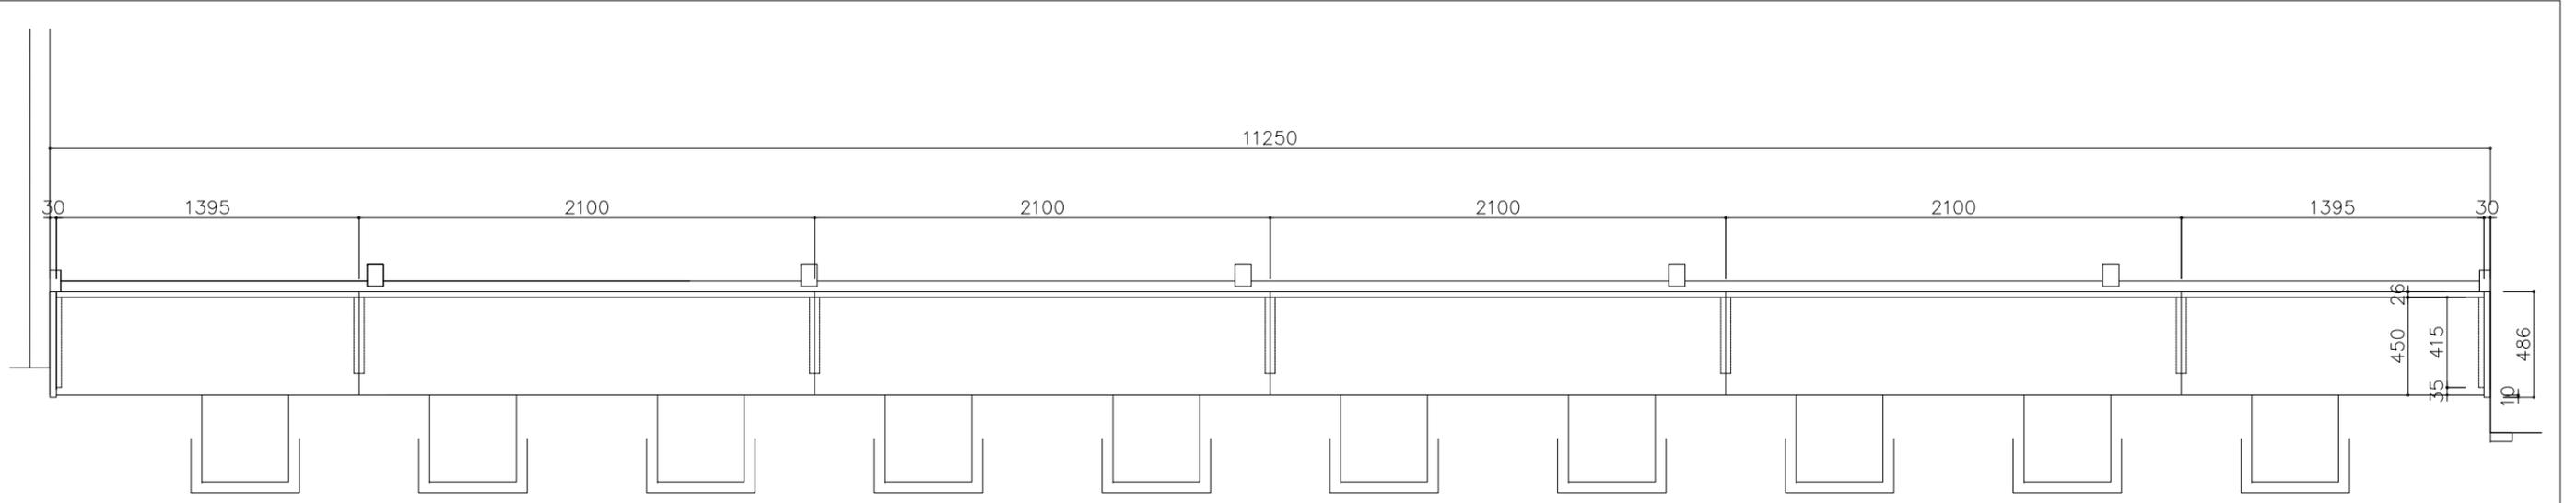


平面図

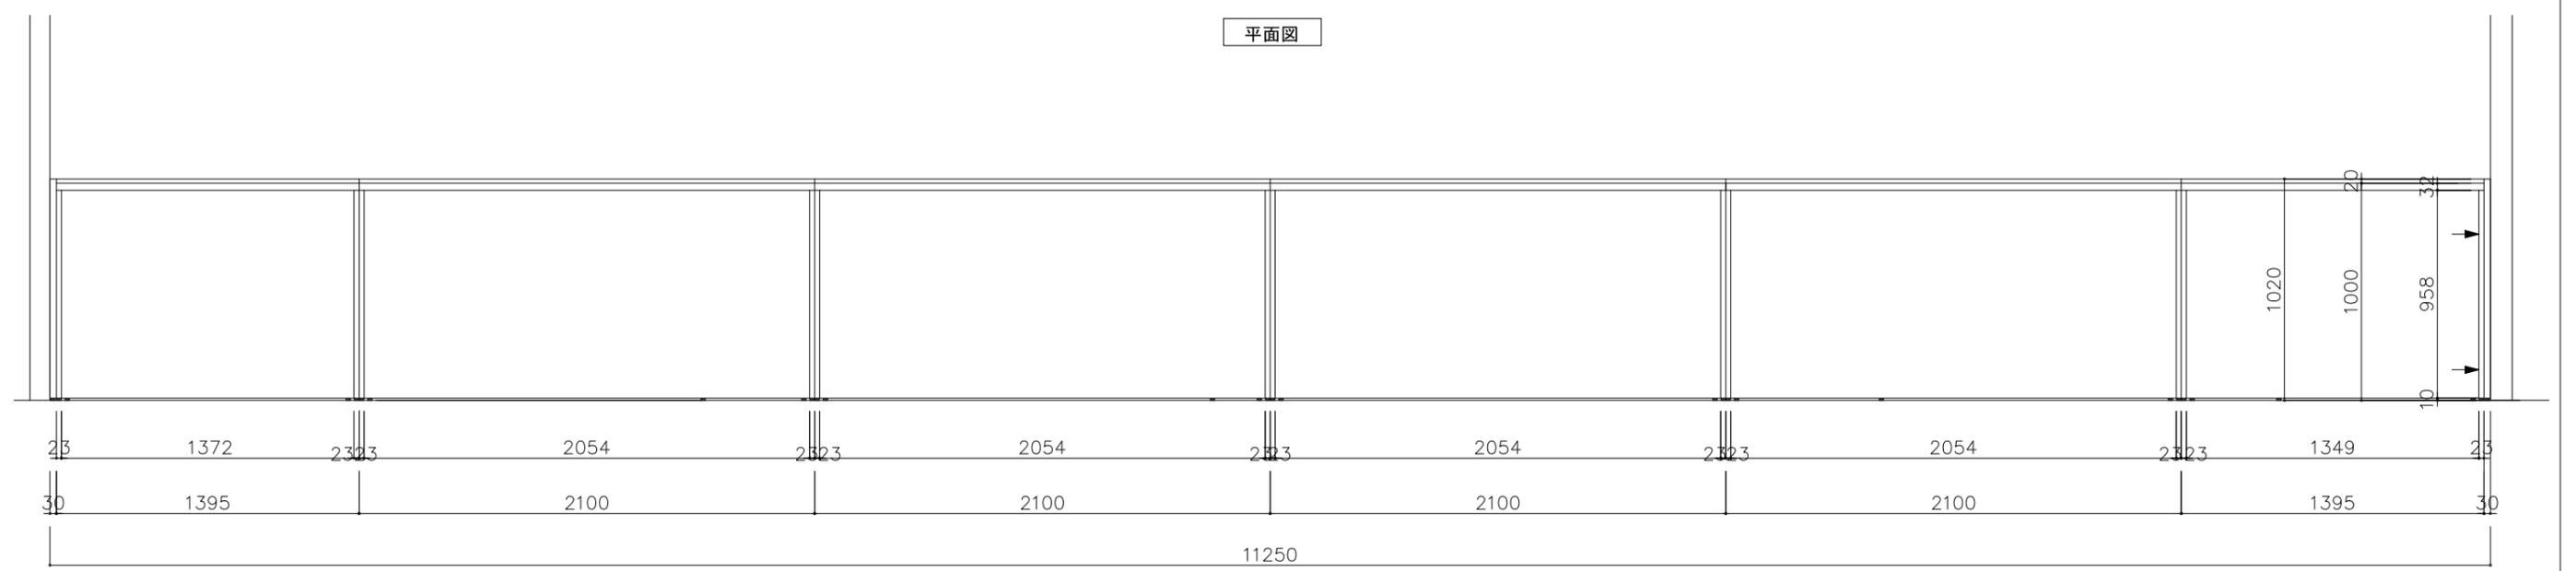

立面図

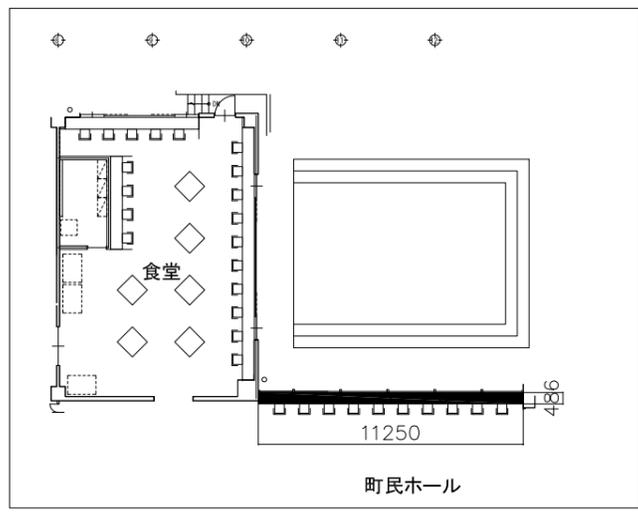

町民ホール

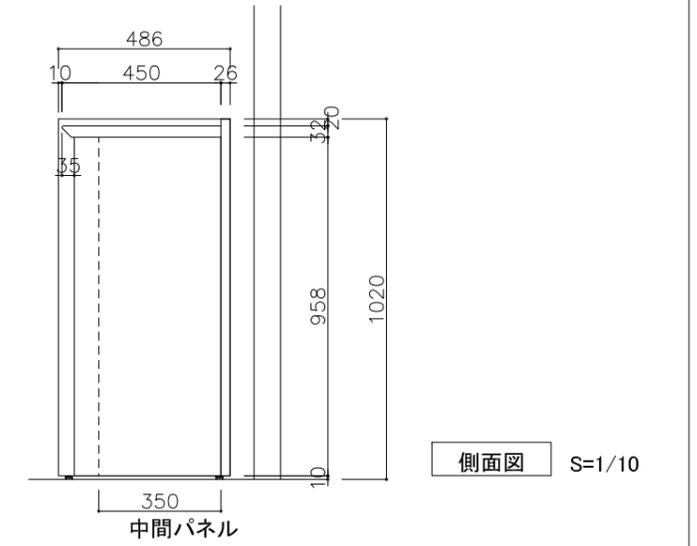


側面図 S=1/10

中間パネル

町民ホールカウンター詳細図 (A1:1/15) (A3:1/30)


工事名	庁舎内部大規模改修工事	No.	04221	管理建築士	古澤 康夫
図名	造作家具図(13)	設計	R06.03	一般建築士登録番号	223925号
		概尺	A1:1/15 A3:1/30	従事する建築士	塚原 好則
		図面No.	A-172	一般建築士登録番号	249808号
		代表取締役	三柴 富男	一般建築士登録番号	89479号
		本 社	栃木県宇都宮市大曾1丁目5番8号	TEL	028(622)8928
		承 担		一般建築士登録番号	

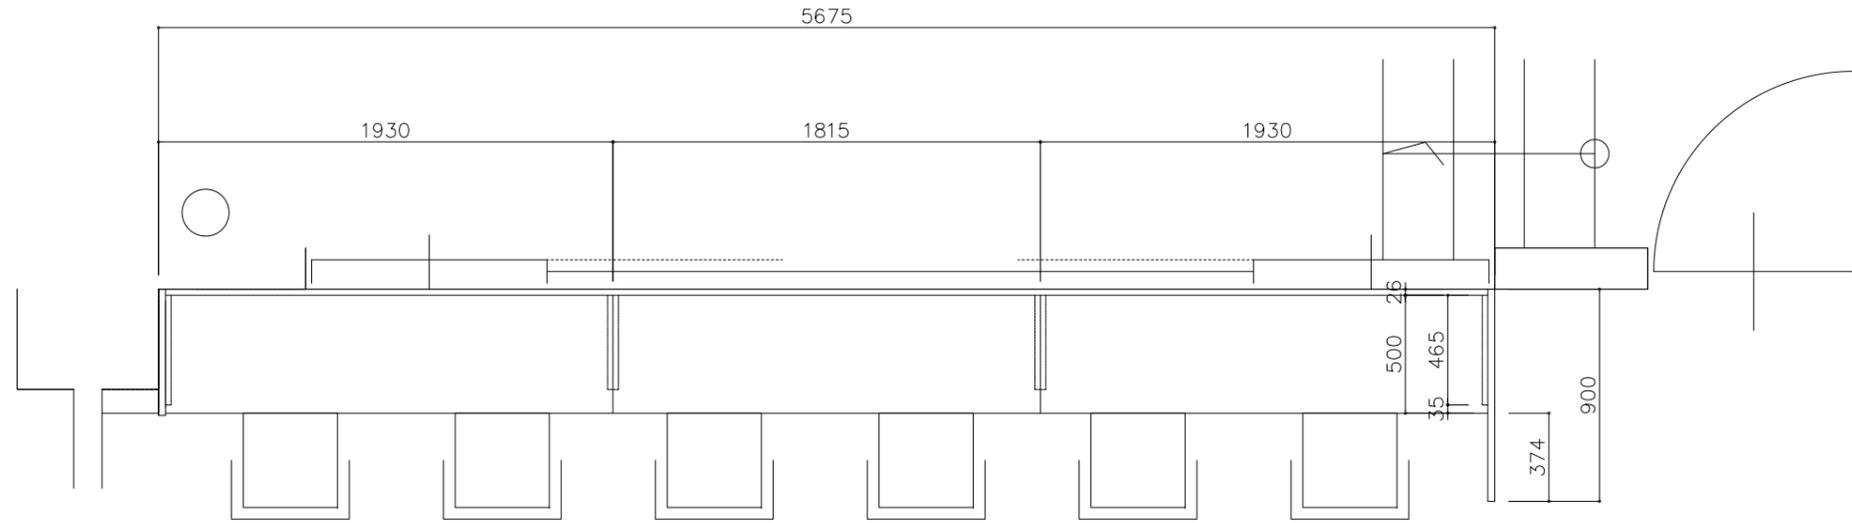


平面図



立面図

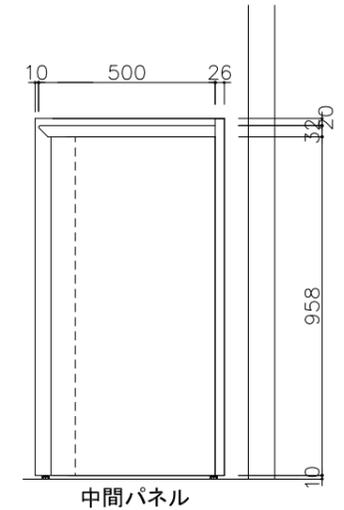


側面図 S=1/10

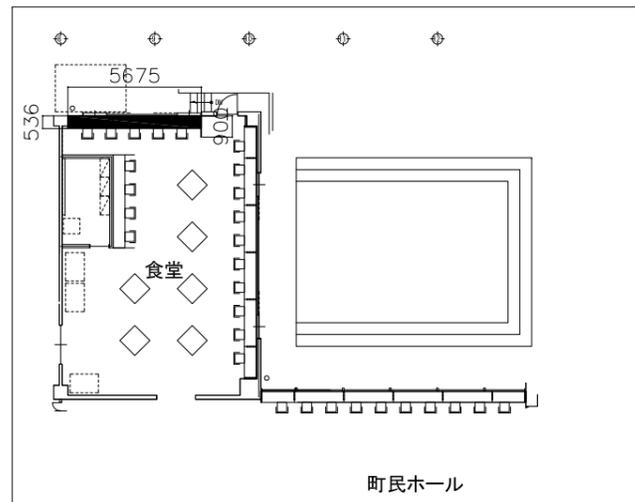


町民ホール

食堂カウンター詳細図 (A1:1/10) (A3:1/20)

工事名	庁舎内部大規模改修工事	No.	04221	管理建築士	古澤 康夫
図名	造作家具図(15)	設計	R06.03	一般建築士登録番号	223925号
		縮尺	A1:1/10 A3:1/20	従事する建築士	塚原 好則
		図面No.	A-174	一般建築士登録番号	249808号
代表取締役	三柴 富男	一級建築士登録番号	89479号	従事する建築士	
本社	栃木県宇都宮市大曾1丁目5番8号	TEL	028(622)8928	一般建築士登録番号	

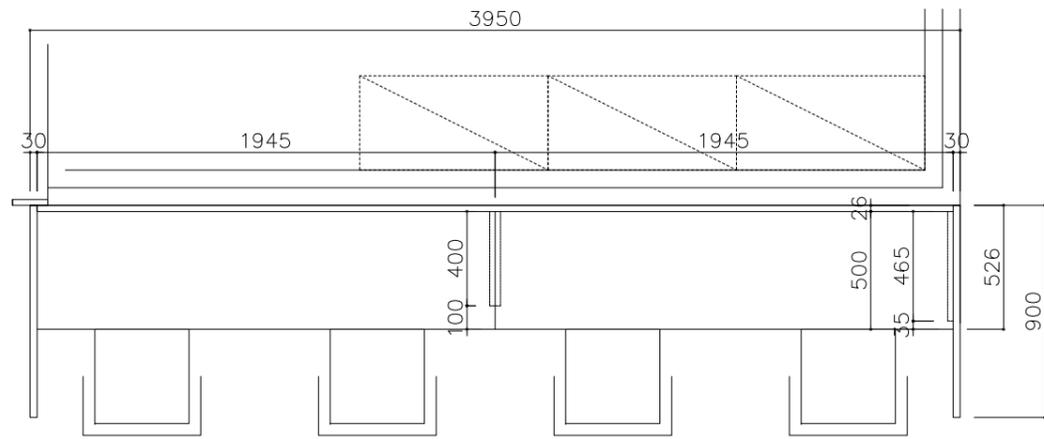


平面図

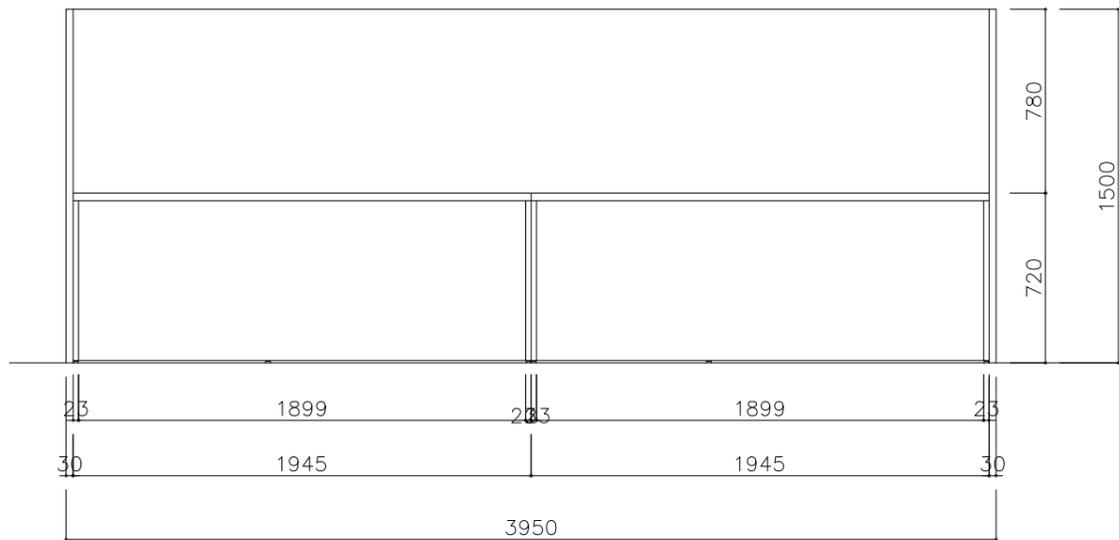


立面図

食堂カウンター詳細図 (A1:1/10) (A3:1/20)




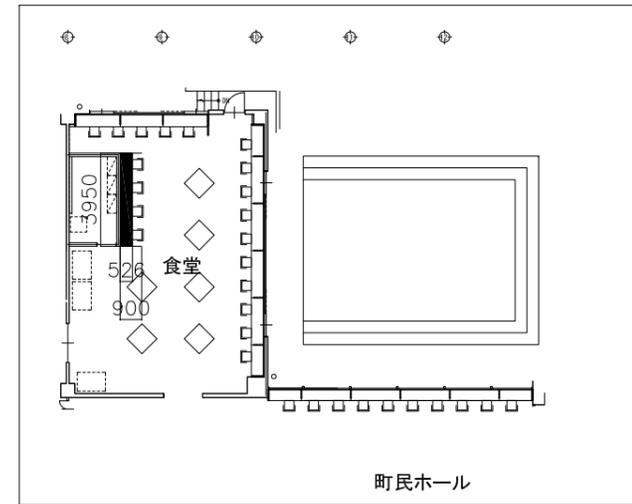


町民ホール

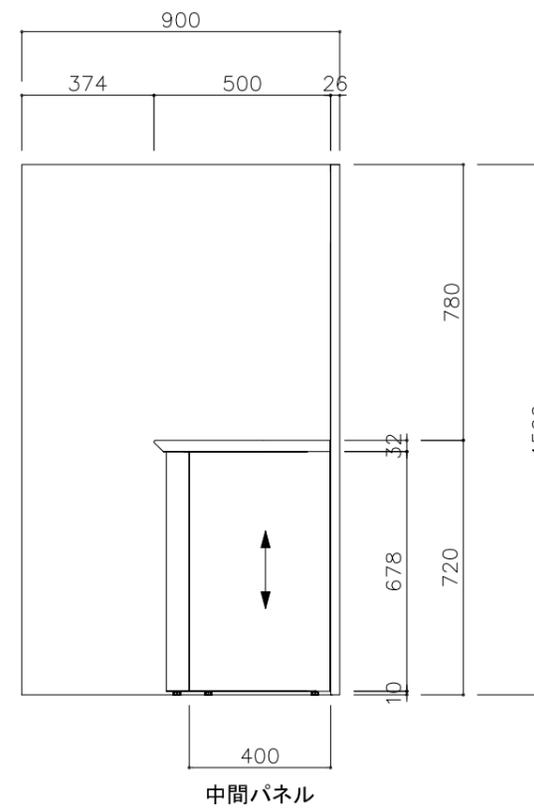



側面図 S=1/10

工事名	庁舎内部大規模改修工事	No.	04221	管理建築士	古澤 康夫
図名	造作家具図(16)	設計	R06.03	一級建築士登録番号	223925号
		縮尺	A1:1/15 A3:1/30	従事する建築士	塚原 好則
		図面No.	A-175	一級建築士登録番号	249808号
代表取締役	三柴 富男	一級建築士登録番号	89479号	従事する建築士	
本 社	栃木県宇都宮市大曾1丁目5番8号	TEL	028(622)8928	一級建築士登録番号	

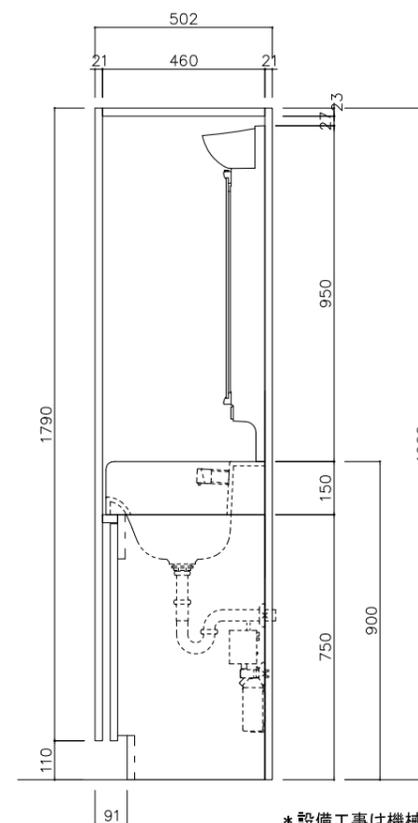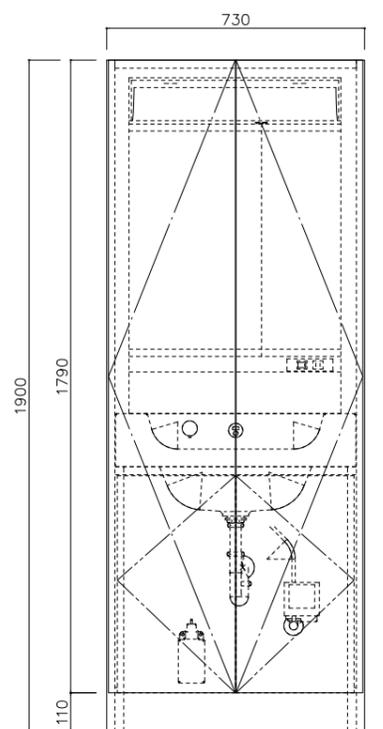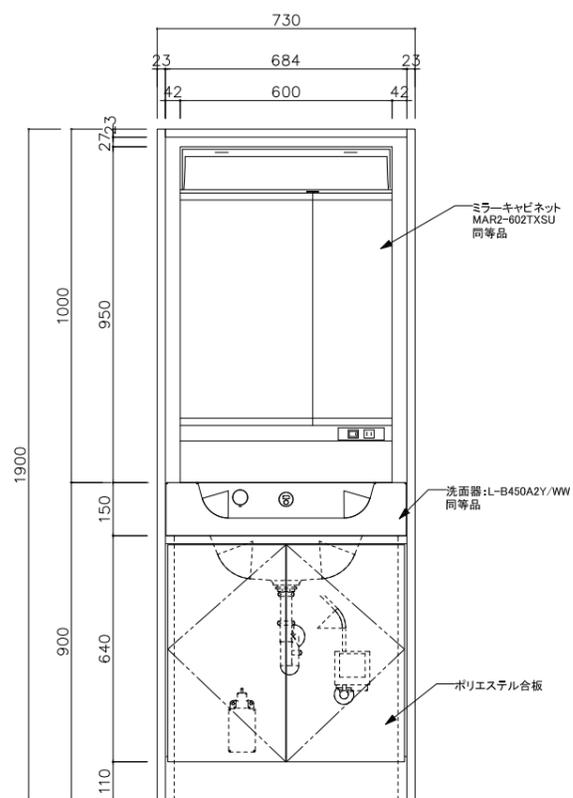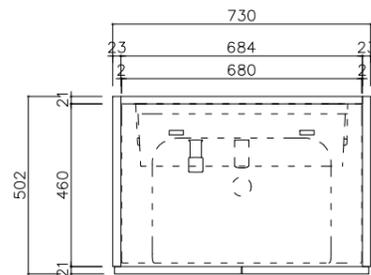


町長室 洗面台収納詳細図 (A1:1/10) (A3:1/20)

工事名	庁舎内部大規模改修工事	No.	04221	管理建築士	古澤 康夫
図名	造作家具図(17)	設計	R06.03	一級建築士登録番号	223925号
		縮尺	A1:1/10 A3:1/20	従事する建築士	塚原 好則
		図面No.	A-176	一級建築士登録番号	249808号
代表取締役	三柴 富男	一級建築士登録番号	89479号	従事する建築士	
本 社	栃木県宇都宮市大曾1丁目5番8号	TEL	028(622)8928	一級建築士登録番号	

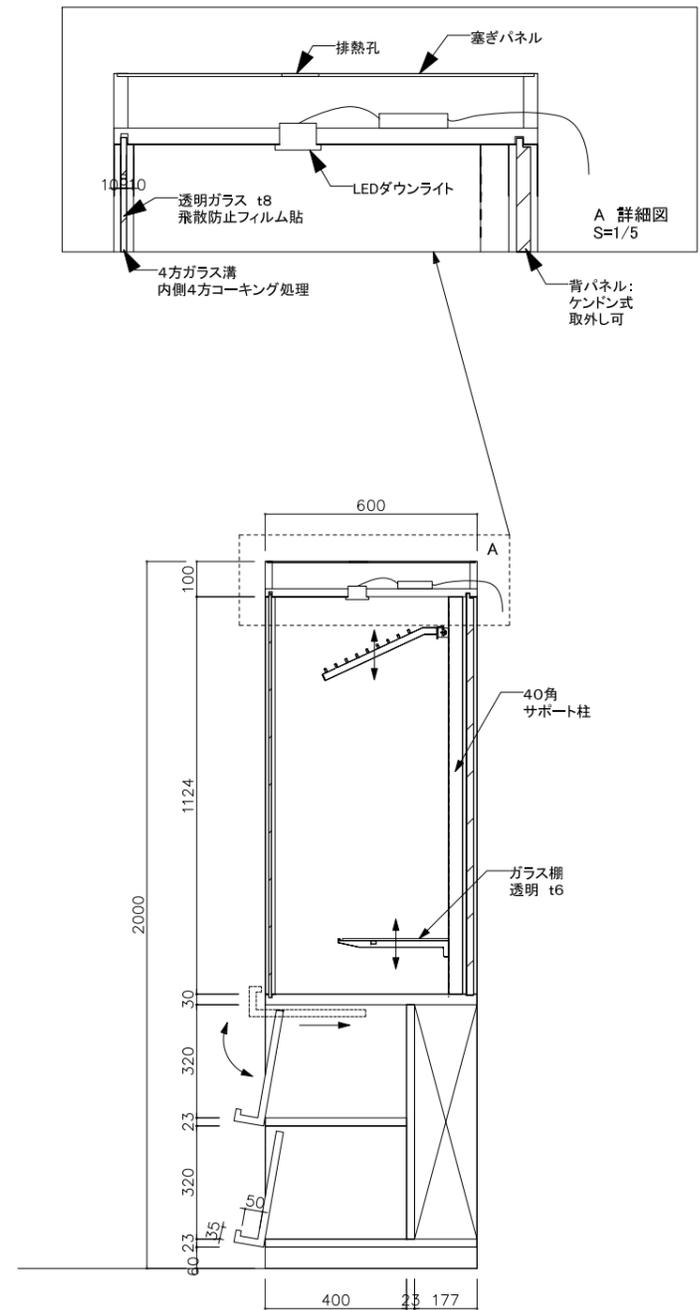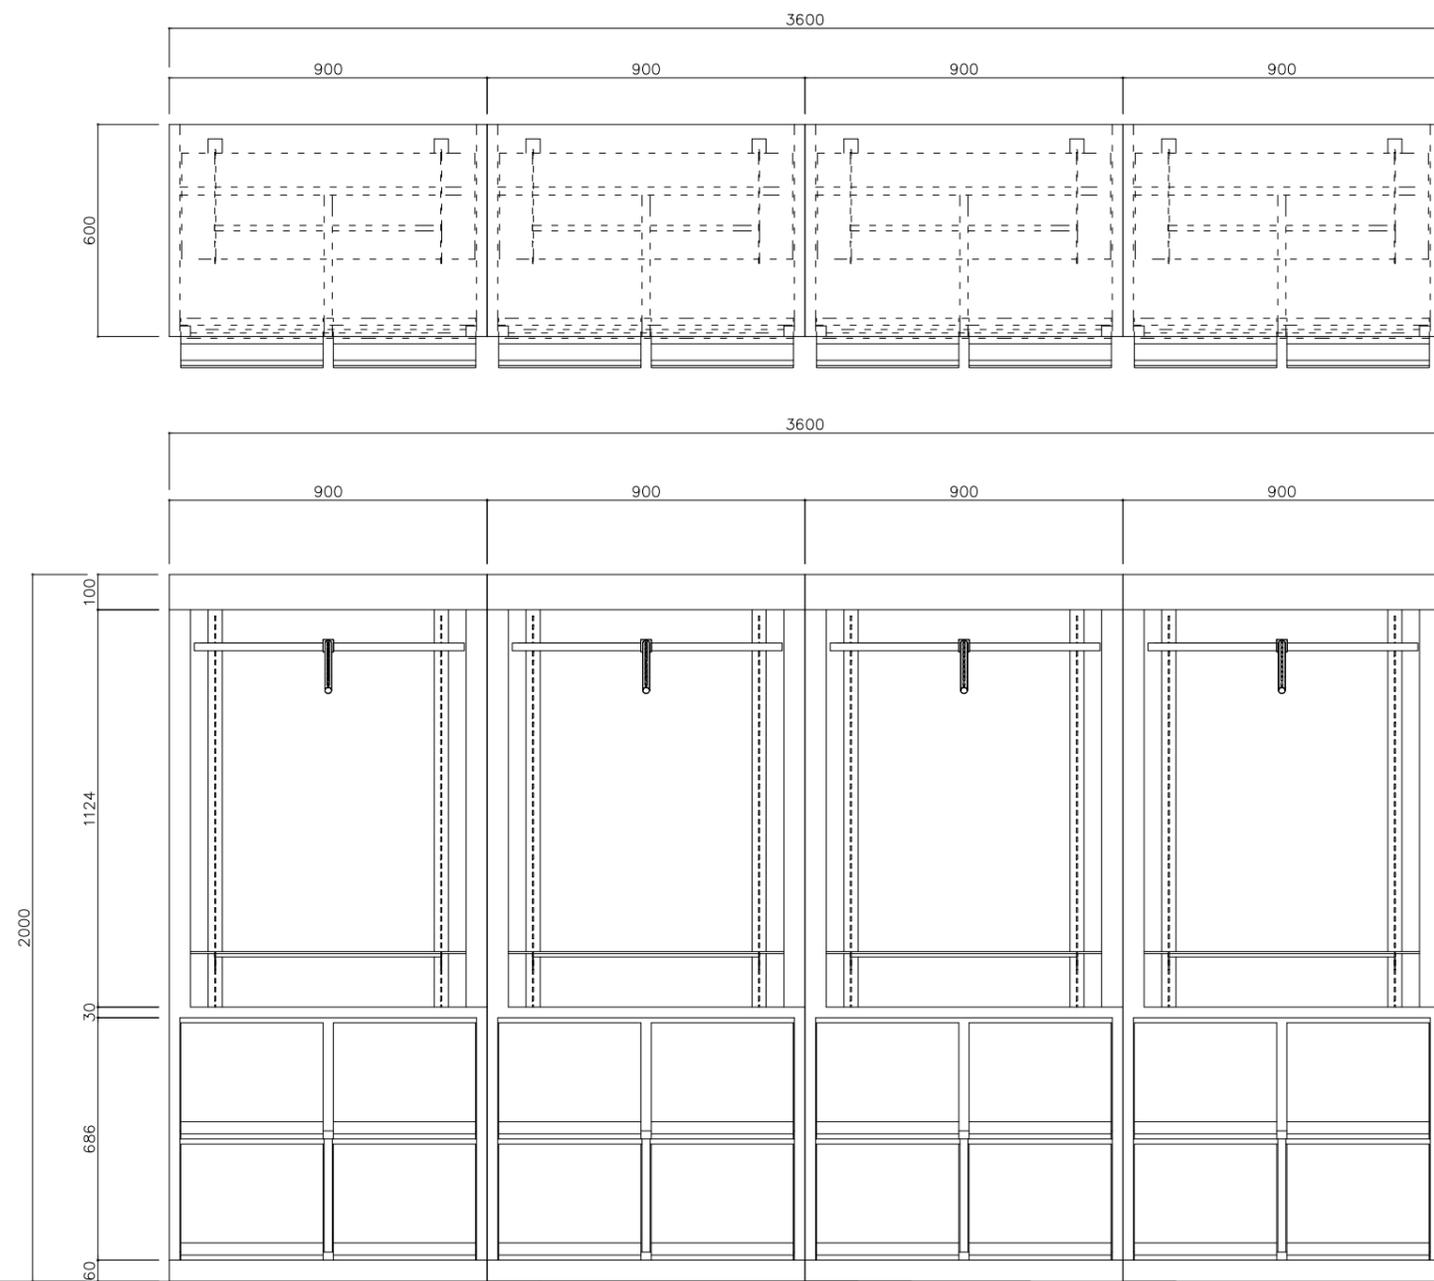

町長室前ショーケース詳細図 (A1: 1/10) (A3: 1/20)



工事名 庁舎内部大規模改修工事	No. 04221	管理建築士 古澤 康夫
図名 造作家具図(18)	設計 R06.03 縮尺 A1: 1/10 A3: 1/20	一級建築士登録番号 223925号
株式会社 フケタ設計 代表取締役 三柴 富男 一級建築士登録番号 89479号 本社 栃木県宇都宮市大曾1丁目5番8号 TEL 028(622)8928	図面No. A-177	塚原 好則 一級建築士登録番号 249808号
承 型	検 図	一級建築士登録番号

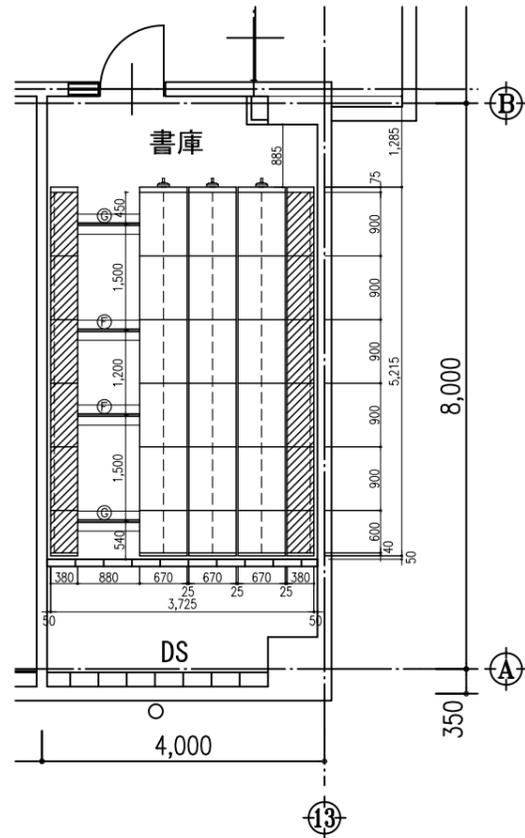

平面図 S=1/100
 ※通路中の公差は ± 0 mm
3階 書庫

数量表 (基本連W900)

型式	台数	延段数	
		W900	W600
6連複式 可動棚 6段(内1連W600)	3	180	36
6連単式 固定棚 6段(内1連W600)	2	60	12
合計	5	240	48

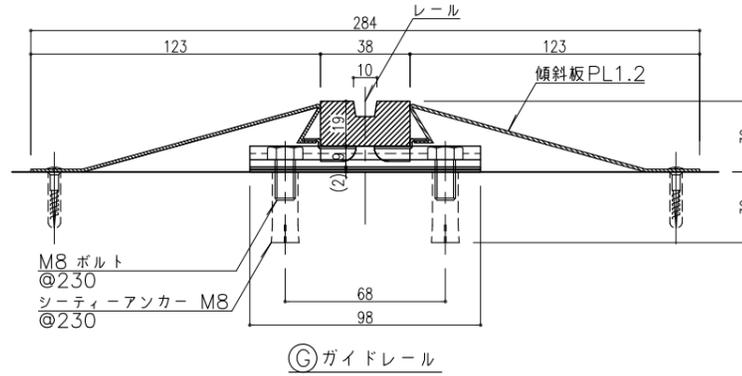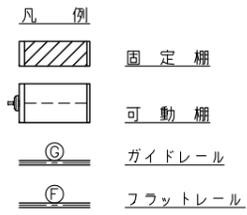


①ガイドレール

< 特記事項 >


- ・積載物……………文書保存箱
- ・積載質量……………35 kg/枚
- ・棚板最大積載質量…60 kg/枚
- ・連最大質量……………600kg/複式連
- ・レール方式……………傾斜板付レール方式 高さ30mm

- ・40×40×1.6mmの角パイプ支柱を使用
- ・二本柱と横枠の溶接構造で門柱型の複柱構造
- ・25mm可変ピッチで段組
- ・袖板独立懸架方式
- ・複式棚の通し利用
- ・上部転倒防止装置付
- ・溝なしレール 巾38mm、溝深6.5mm、溝巾10mm
- ・台枠、支柱一体構造+支柱支持金具
- ・大型車輪径(φ120)
- ・両軸駆動方式
- ・倒止め兼用棚受け
- ・免震車輪(制振ゴム付車輪)
- ・クラッチ式ハンドル
- ・センターロック+サイドロック方式
- ・地震時ロック解除機構
- ・鍵マーク付デザインロック
- ・ソフトグリップ(エラストマー)
- ・消音パッド付
- ・ツインカムクラッチ
- ・単式固定棚は裏板付
- ・背面側板付

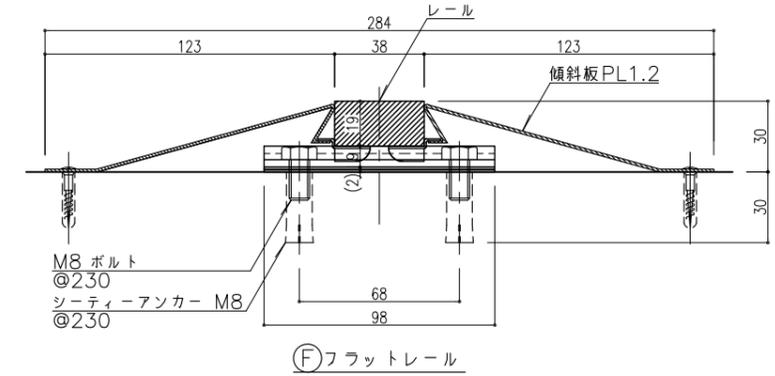


②フラットレール

レール断面図 S=1/3

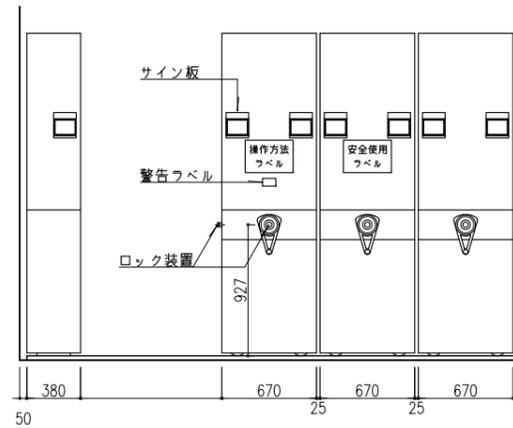

正面図 S=1/50

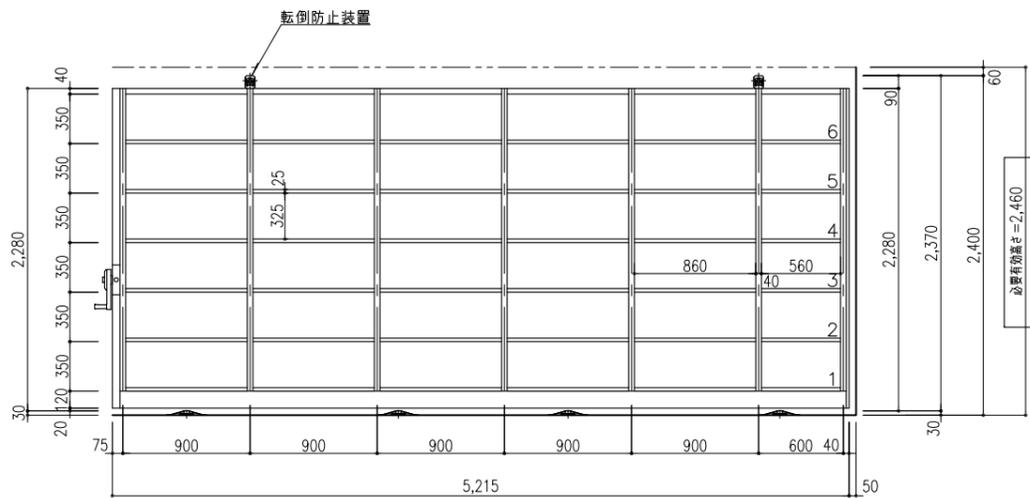


側面図 S=1/50

工事名 庁舎内部大規模改修工事	No. 04221	管理建築士 古澤 康夫
図名 3階書庫 可動書架詳細図	設計 R06.03 縮尺 A1:1/1,525,350 A3:1/3,50,100	一般建築士登録番号 223925号
株式会社 フケタ設計 代表取締役 三柴 富男 一般建築士登録番号 89479号 本社 栃木県宇都宮市大曾1丁目5番8号 TEL 028(622)8928	図面No. A-180	塚原 好則 一般建築士登録番号 249808号
	承認 概 図	従事する建築士 一般建築士登録番号

No	階	室名	品名	数量	品番・メーカー(※同等参考品番を示す)						備考
001	1	執務室	収納庫 下置き 3枚引違い戸	9	BWU-HD359SAWN	コクヨ	4B43ZL ZA75	オカムラ	H1-M1090RSS1-W9	イトーキ	
002	1	執務室	収納庫 天板	9	BWUT-W9PAWNN	コクヨ	4B11AZ MG18	オカムラ	HTMA-029TTN-W9	イトーキ	
003	1	執務室	収納庫 シングルベース	9	BWUB-S9SAW	コクヨ	4B92ZZ ZA75	オカムラ	H1A-M0690BA-W9	イトーキ	
004	1	執務室	スイングドア	5							A-163図参照
005	2	執務室(北側)	カウンター 車イス対応タイプ	8	CO-EEW188PAW	コクヨ	RBCOUNT	オカムラ	NV-887MS1-W9W9	イトーキ	
006	2	執務室(北側)	収納庫 笠木	2	BWU-U29SAWN	コクヨ	4B141Y ZA75	オカムラ	HTMA-089KA-W9	イトーキ	
007	2	執務室(北側)	収納庫 上置き 両開き扉	2	BWU-S19SAWNN	コクヨ	4B30ZF ZA75	オカムラ	H1-M0390HHS-W9	イトーキ	
008	2	執務室(北側)	収納庫 H2100 3枚引違い戸	2	BWU-H389SAWNN	コクヨ	4B43ZL ZA75×2	オカムラ	H1-M2190HSS-W9	イトーキ	
009	2	執務室(北側)	収納庫 シングルベース	2	BWUB-S9SAW	コクヨ	4B92ZZ ZA75	オカムラ	H1A-M0690BA-W9	イトーキ	
010	2	執務室(北側)	収納庫 下置き 3枚引違い戸	6	BWU-HD359SAWN	コクヨ	4B43ZL ZA75	オカムラ	H1-M1090RSS1-W9	イトーキ	
011	2	執務室(北側)	収納庫 天板	6	BWUT-W9PAWNN	コクヨ	4B11AZ MG18	オカムラ	HTMA-029TTN-W9	イトーキ	
012	2	執務室(北側)	収納庫 シングルベース	6	BWUB-S9SAW	コクヨ	4B92ZZ ZA75	オカムラ	H1A-M0690BA-W9	イトーキ	
013	2	執務室(北側)	スイングドア	4							A-163図参照
014	2	執務室(南側)	カウンター 車イス対応タイプ	10	CO-EEW188PAW	コクヨ	00	オカムラ	NV-887MS1-W9W9	イトーキ	
015	2	執務室(南側)	ローパーティション スチールパネル	5	PP-FXW01013SAWN	コクヨ	MX12BG ZA75	オカムラ	FZR-1013AS-W9W9	イトーキ	
016	2	執務室(南側)	ローパーティション コーナーポスト	1	PPS-FXWP13N	コクヨ					
017	2	執務室(南側)	ローパーティション 片側用安定脚	1	PPS-FXF5F4	コクヨ	NX90AB GG84	オカムラ	FZRA-PS-T1	イトーキ	
018	2	執務室(南側)	ローパーティション 両側用安定脚	1	PPS-FXFWF4	コクヨ	NX90AA GG84	オカムラ	FZRA-PB-T1	イトーキ	
019	2	執務室(南側)	スイングドア	4							A-163図参照
020	3	執務室	カウンター 車イス対応タイプ	14	CO-EEW188PAW	コクヨ	00	オカムラ	NV-887MS1-W9W9	イトーキ	
021	3	執務室	スイングドア	4							A-163図参照

- 一 特記事項(備品家具) 一
- ・ISO9001 及び ISO14001を認証取得したメーカーが製造した国内製品であること。
 - ・購入先のメーカーは、日本オフィス家具協会(JOIFA)に加盟していること。


工事名	庁舎内部大規模改修工事		No.	04221		管理建築士	古澤 康夫	
図名	新規備品リスト		設計	R06.03		一般建築士登録番号	223925号	
	株式会社 フケタ設計		図面No.	A-181		従事する建築士	塚原 好則	
	代表取締役 三柴 富男 一般建築士登録番号 89479号 本社 栃木県宇都宮市大宮1丁目5番8号 TEL.028(622)8928		承認			従事する建築士	一般建築士登録番号 249808号	
			概			一般建築士登録番号	号	

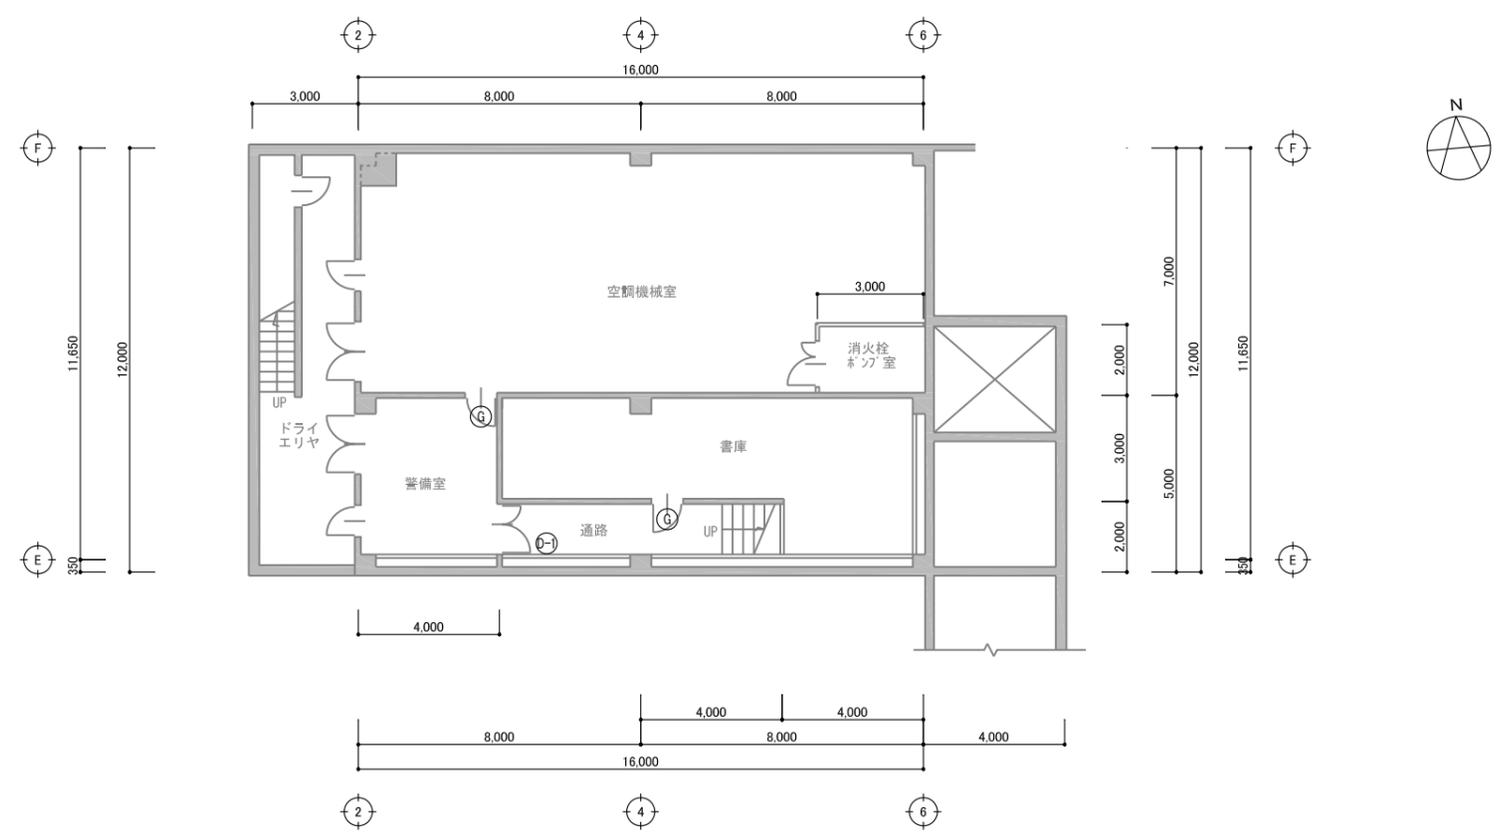

地下1階サインキープラン【改修後】
(A1:1/100)
 (A3:1/200)

工事名	庁舎内部大規模改修工事	No.	04221	管理建築士	古澤 康夫
図名	(改修後) 地下1階サインキープラン	設計	R06.03	一般建築士登録番号	223925号
		縮尺	A1:1/100 A3:1/200	従事する建築士	塚原 好則
		図面No.	A-182	一般建築士登録番号	249808号
	株式会社 フケタ設計 代表取締役 三柴 富男 一般建築士登録番号 89479号 本社 栃木県宇都宮市大曾1丁目5番8号 TEL 028(622)8928	承認		従事する建築士	
		概		一般建築士登録番号	


改修後

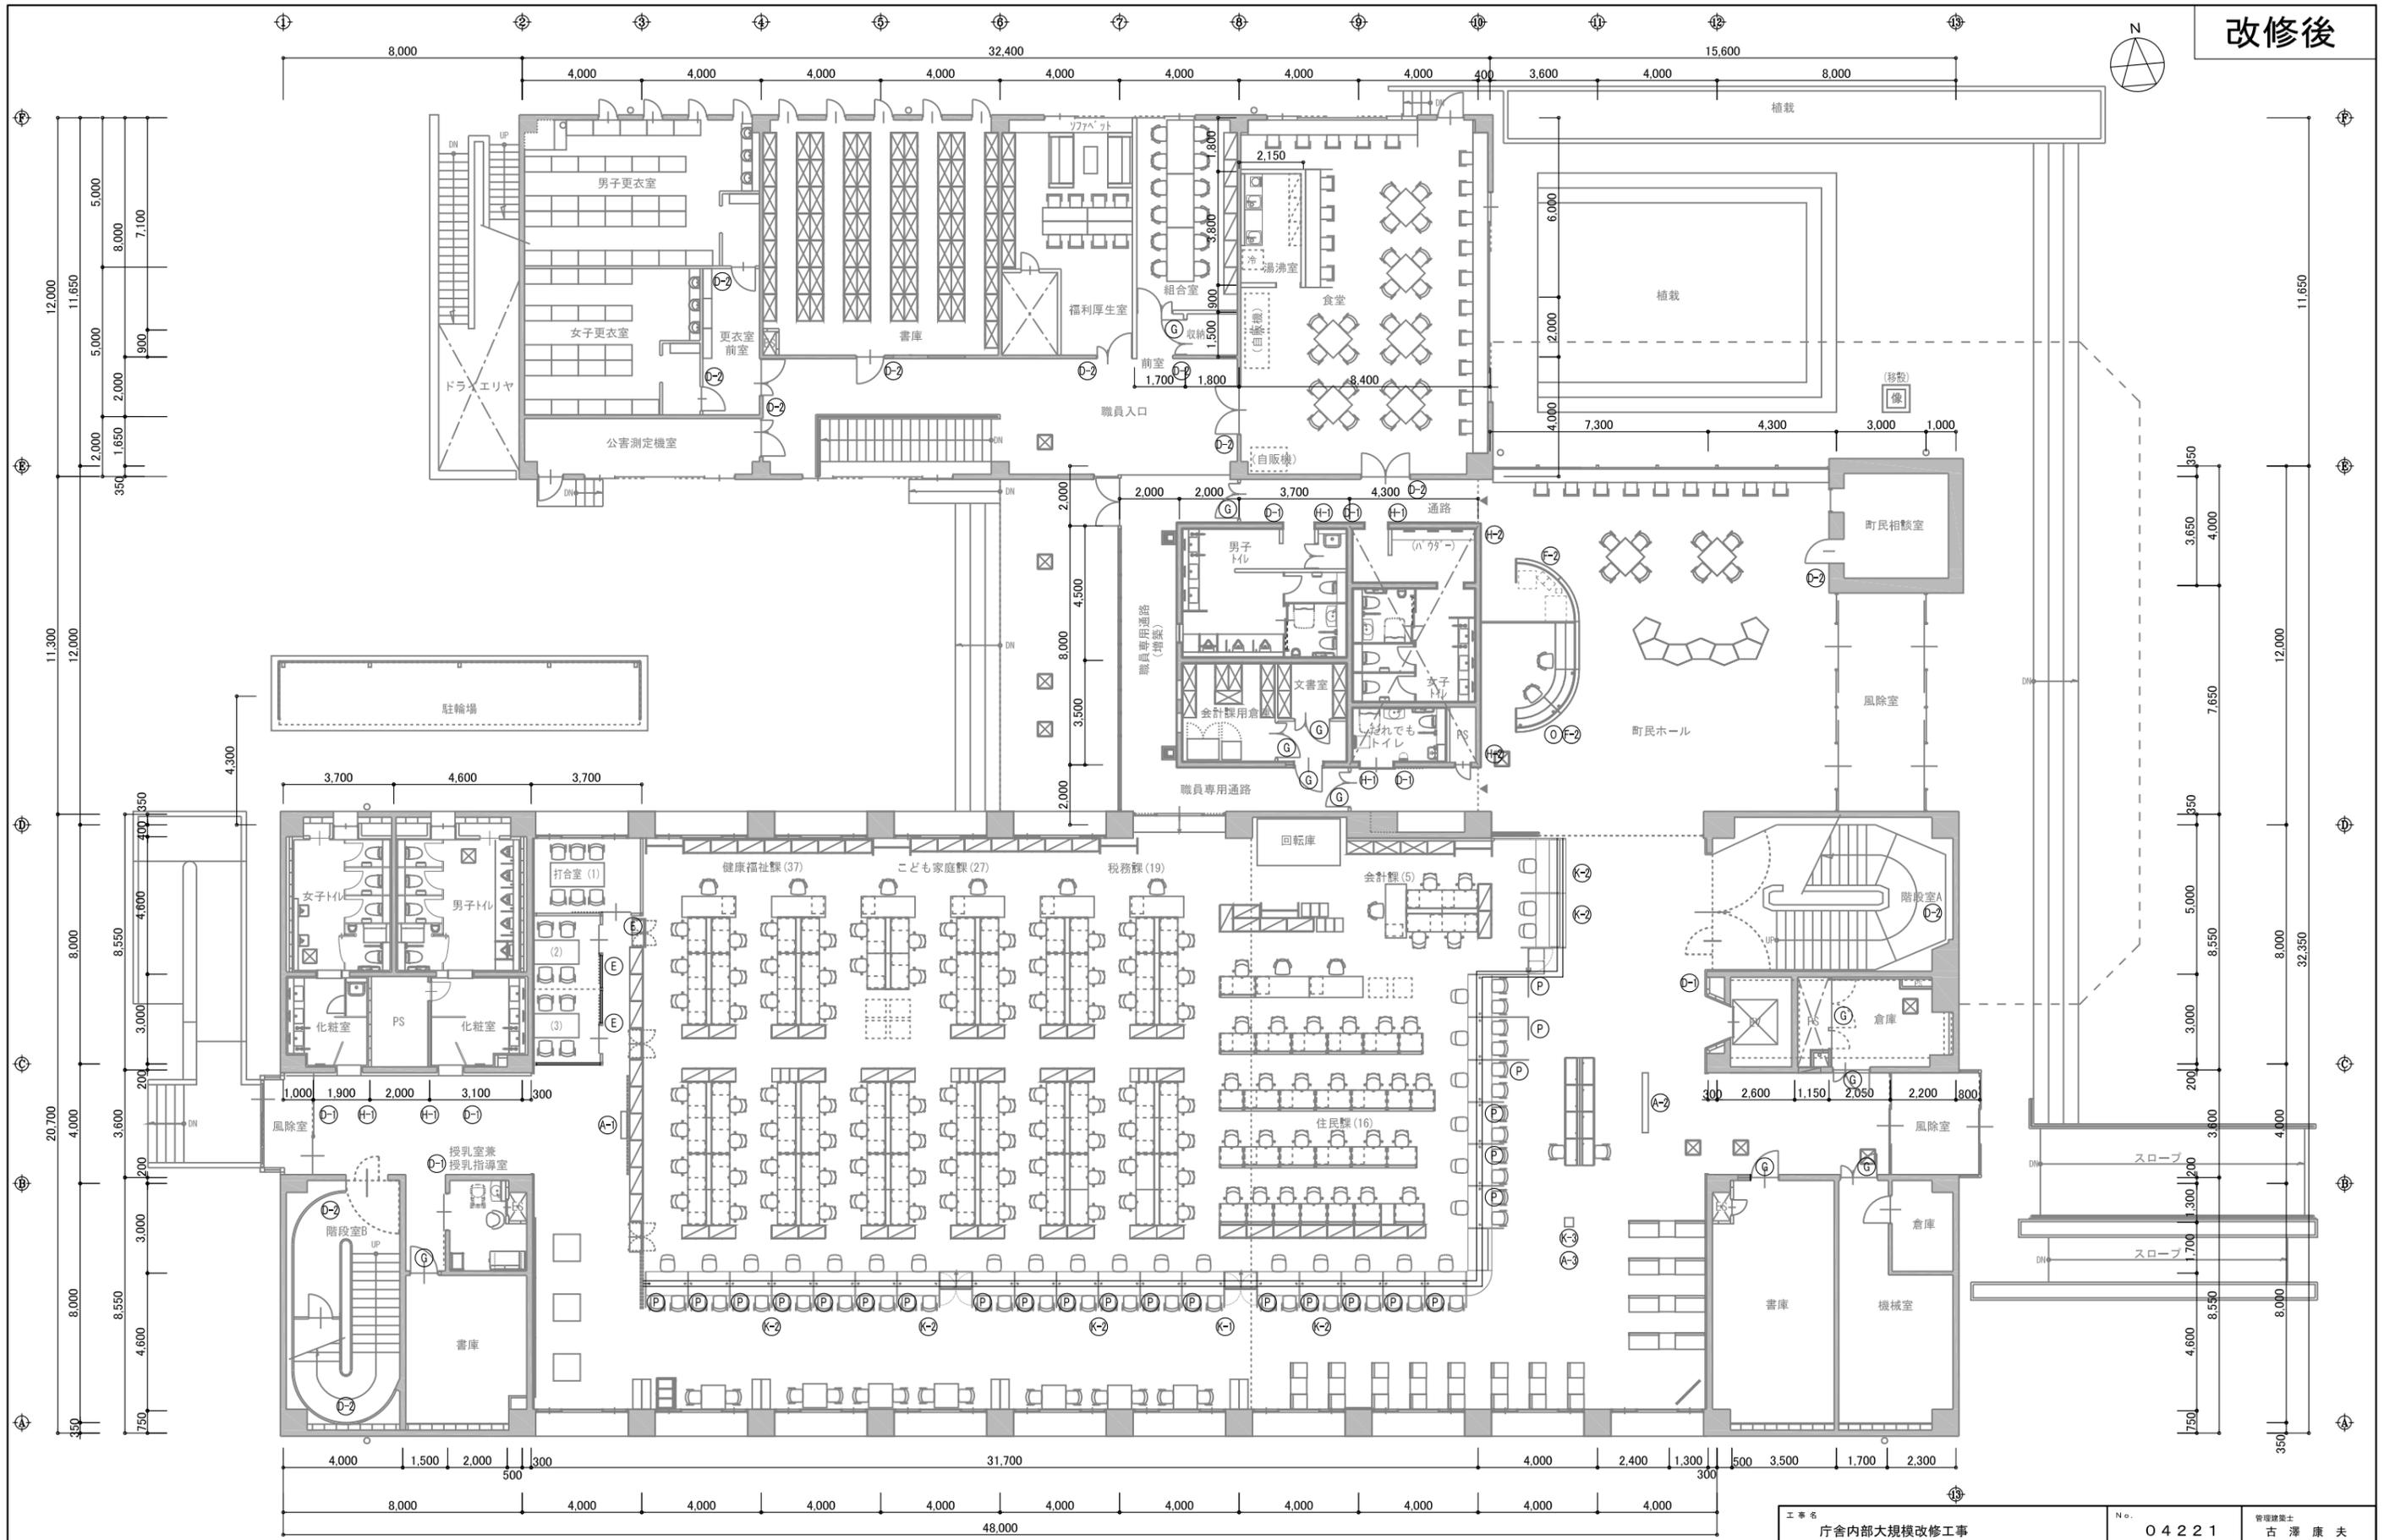

1階サインキープラン【改修後】 (A1:1/100) (A3:1/200)

工事名	庁舎内部大規模改修工事	No.	04221	管理建築士	古澤 康夫
図名	(改修後)1階サインキープラン	設計	R06.03	一般建築士登録番号	223925号
設計者	株式会社 フケタ設計	縮尺	A1:1/100 A3:1/200	従事する建築士	塚原 好則
代表取締役	三柴 富男	図面No.	A-183	一般建築士登録番号	249808号
本社	栃木県宇都宮市大宮1丁目5番8号	承認		従事する建築士	
	TEL 028(622)8928	概		一般建築士登録番号	
		図			
		概			


改修後

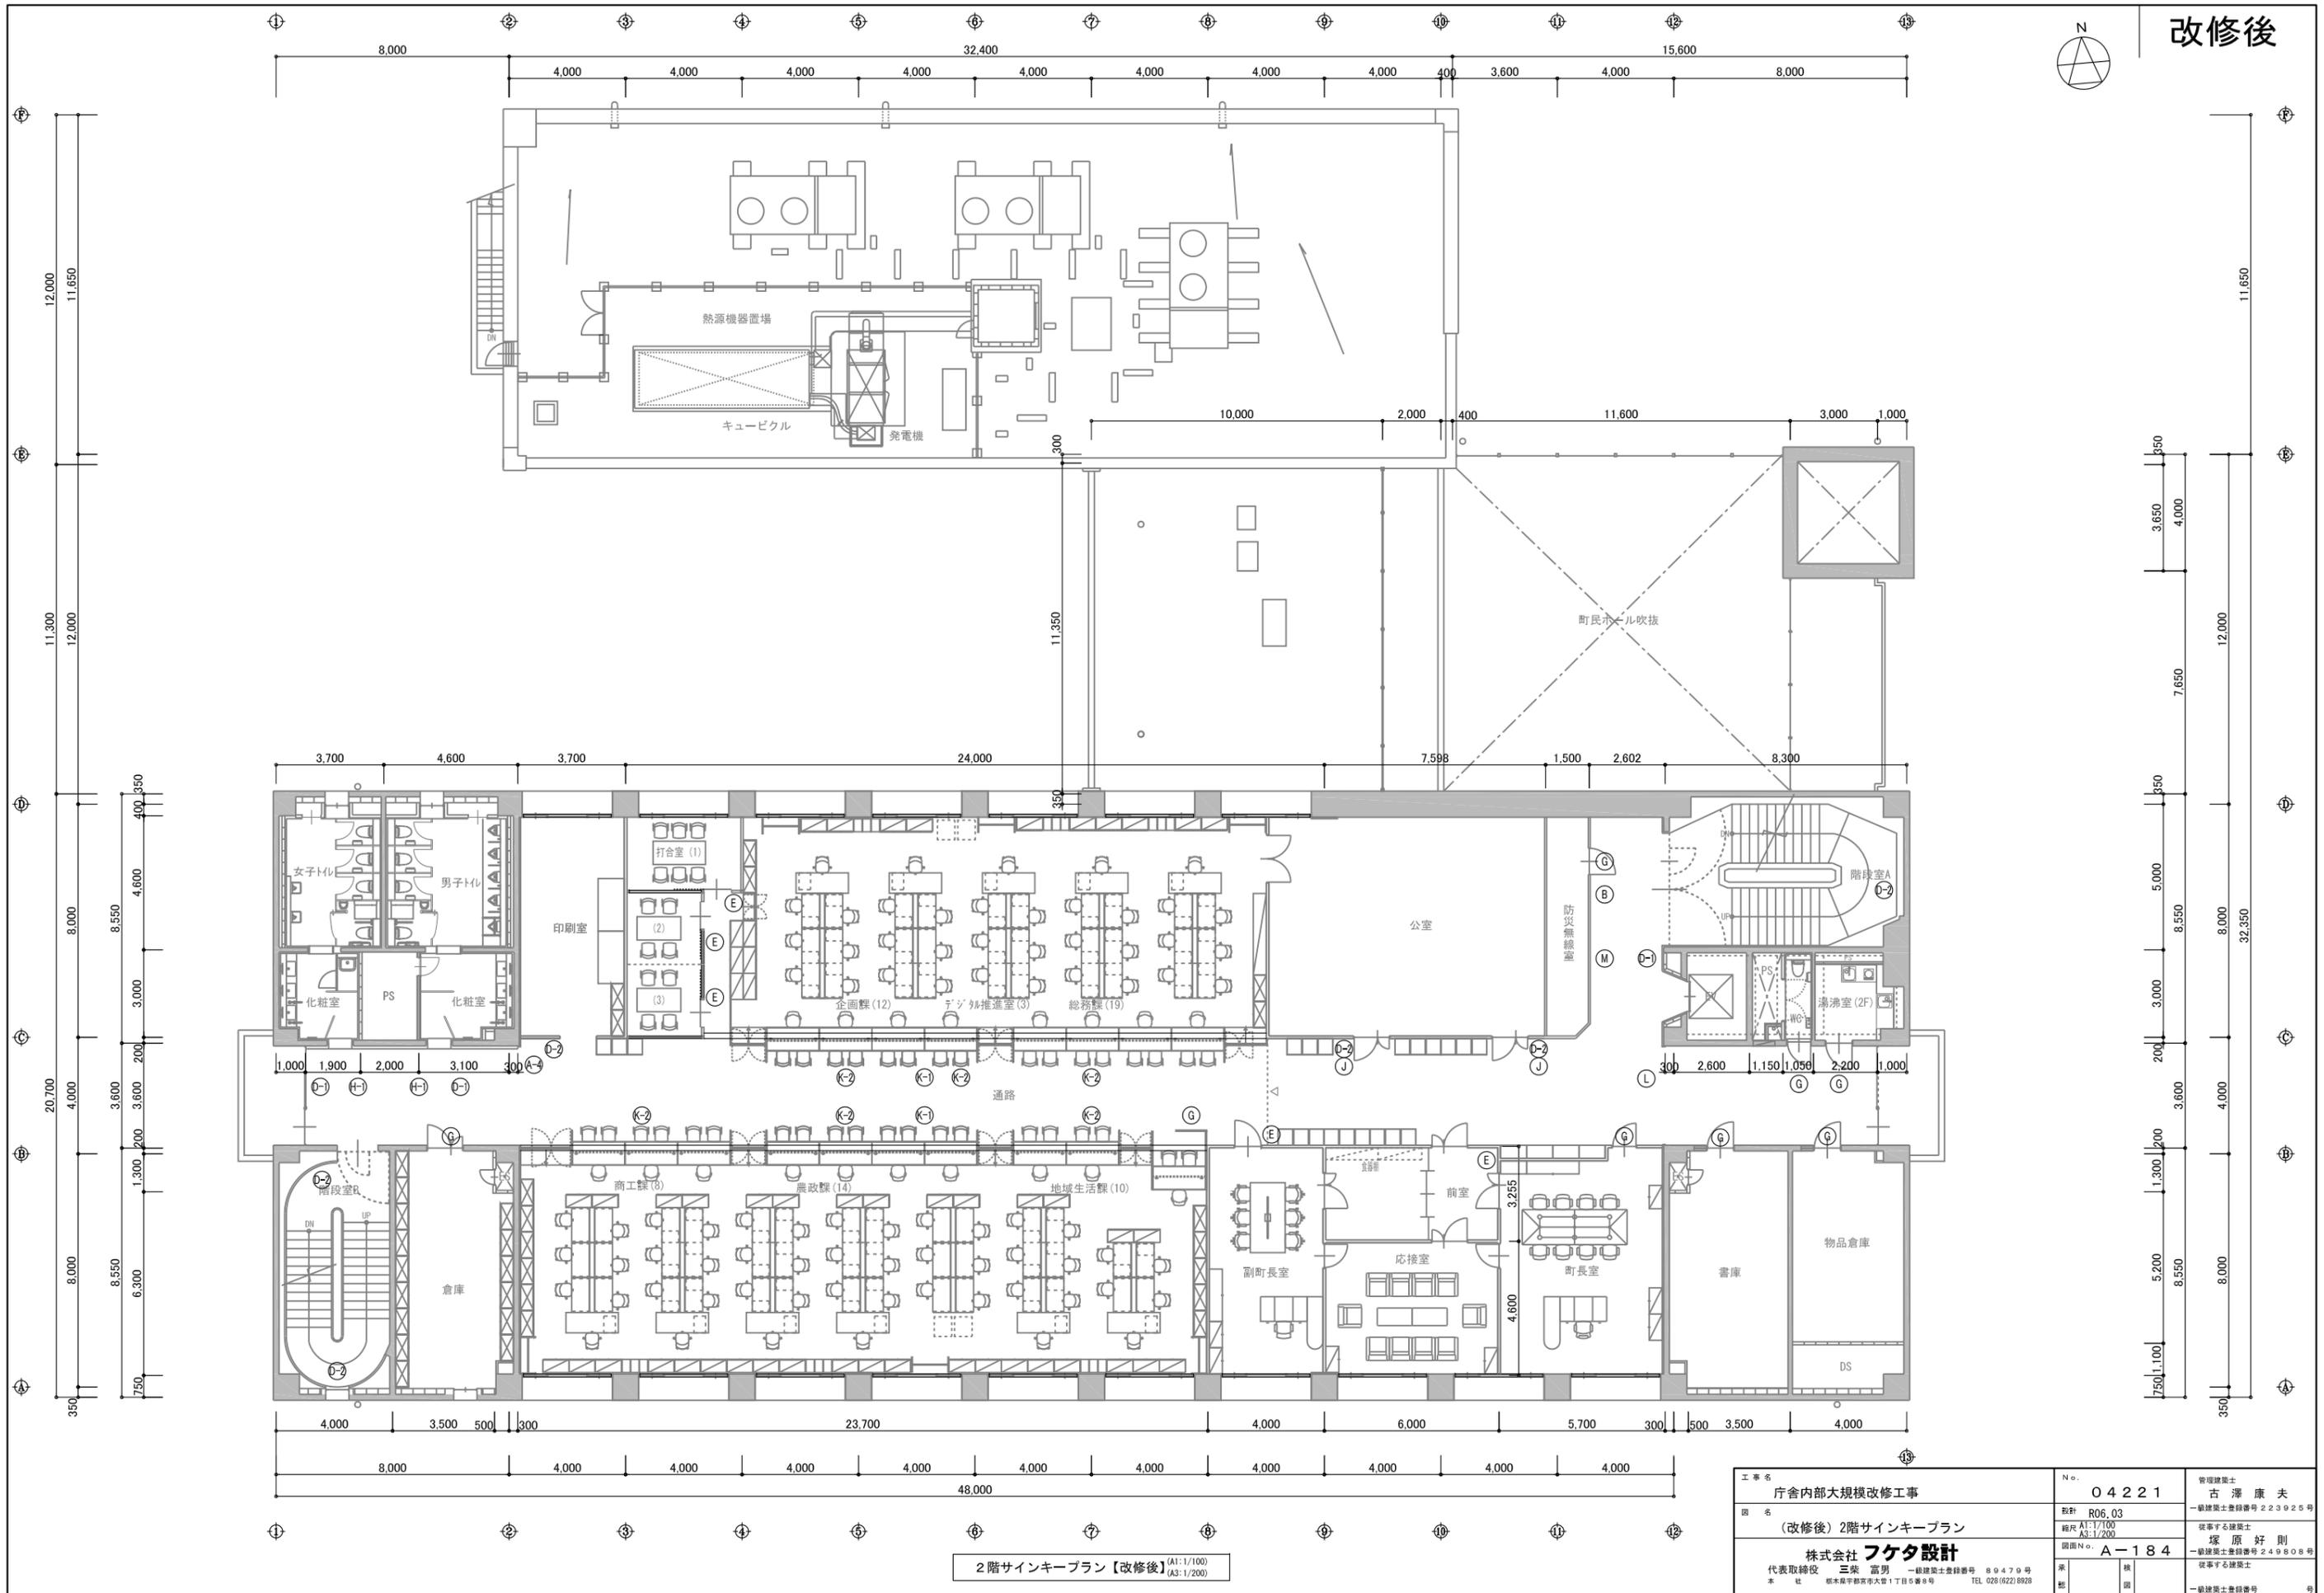

2階サインキープラン【改修後】 (A1:1/100) (A3:1/200)

工事名	庁舎内部大規模改修工事		No.	04221	管理建築士	古澤 康夫	
図名	(改修後) 2階サインキープラン		設計	R06.03	一般建築士登録番号	223925号	
株式会社 フケタ設計			縮尺	A1:1/100 A3:1/200	従事する建築士	塚原 好則	
代表取締役	三柴 富男	一般建築士登録番号	89479号	図面No.	A-184	一般建築士登録番号	249808号
本 社	栃木県宇都宮市大宮1丁目5番8号	TEL	028(622)8928	承認	日	日	
				概	日	日	
				図	日	日	
				概	日	日	
				図	日	日	
				概	日	日	
				図	日	日	




改修後

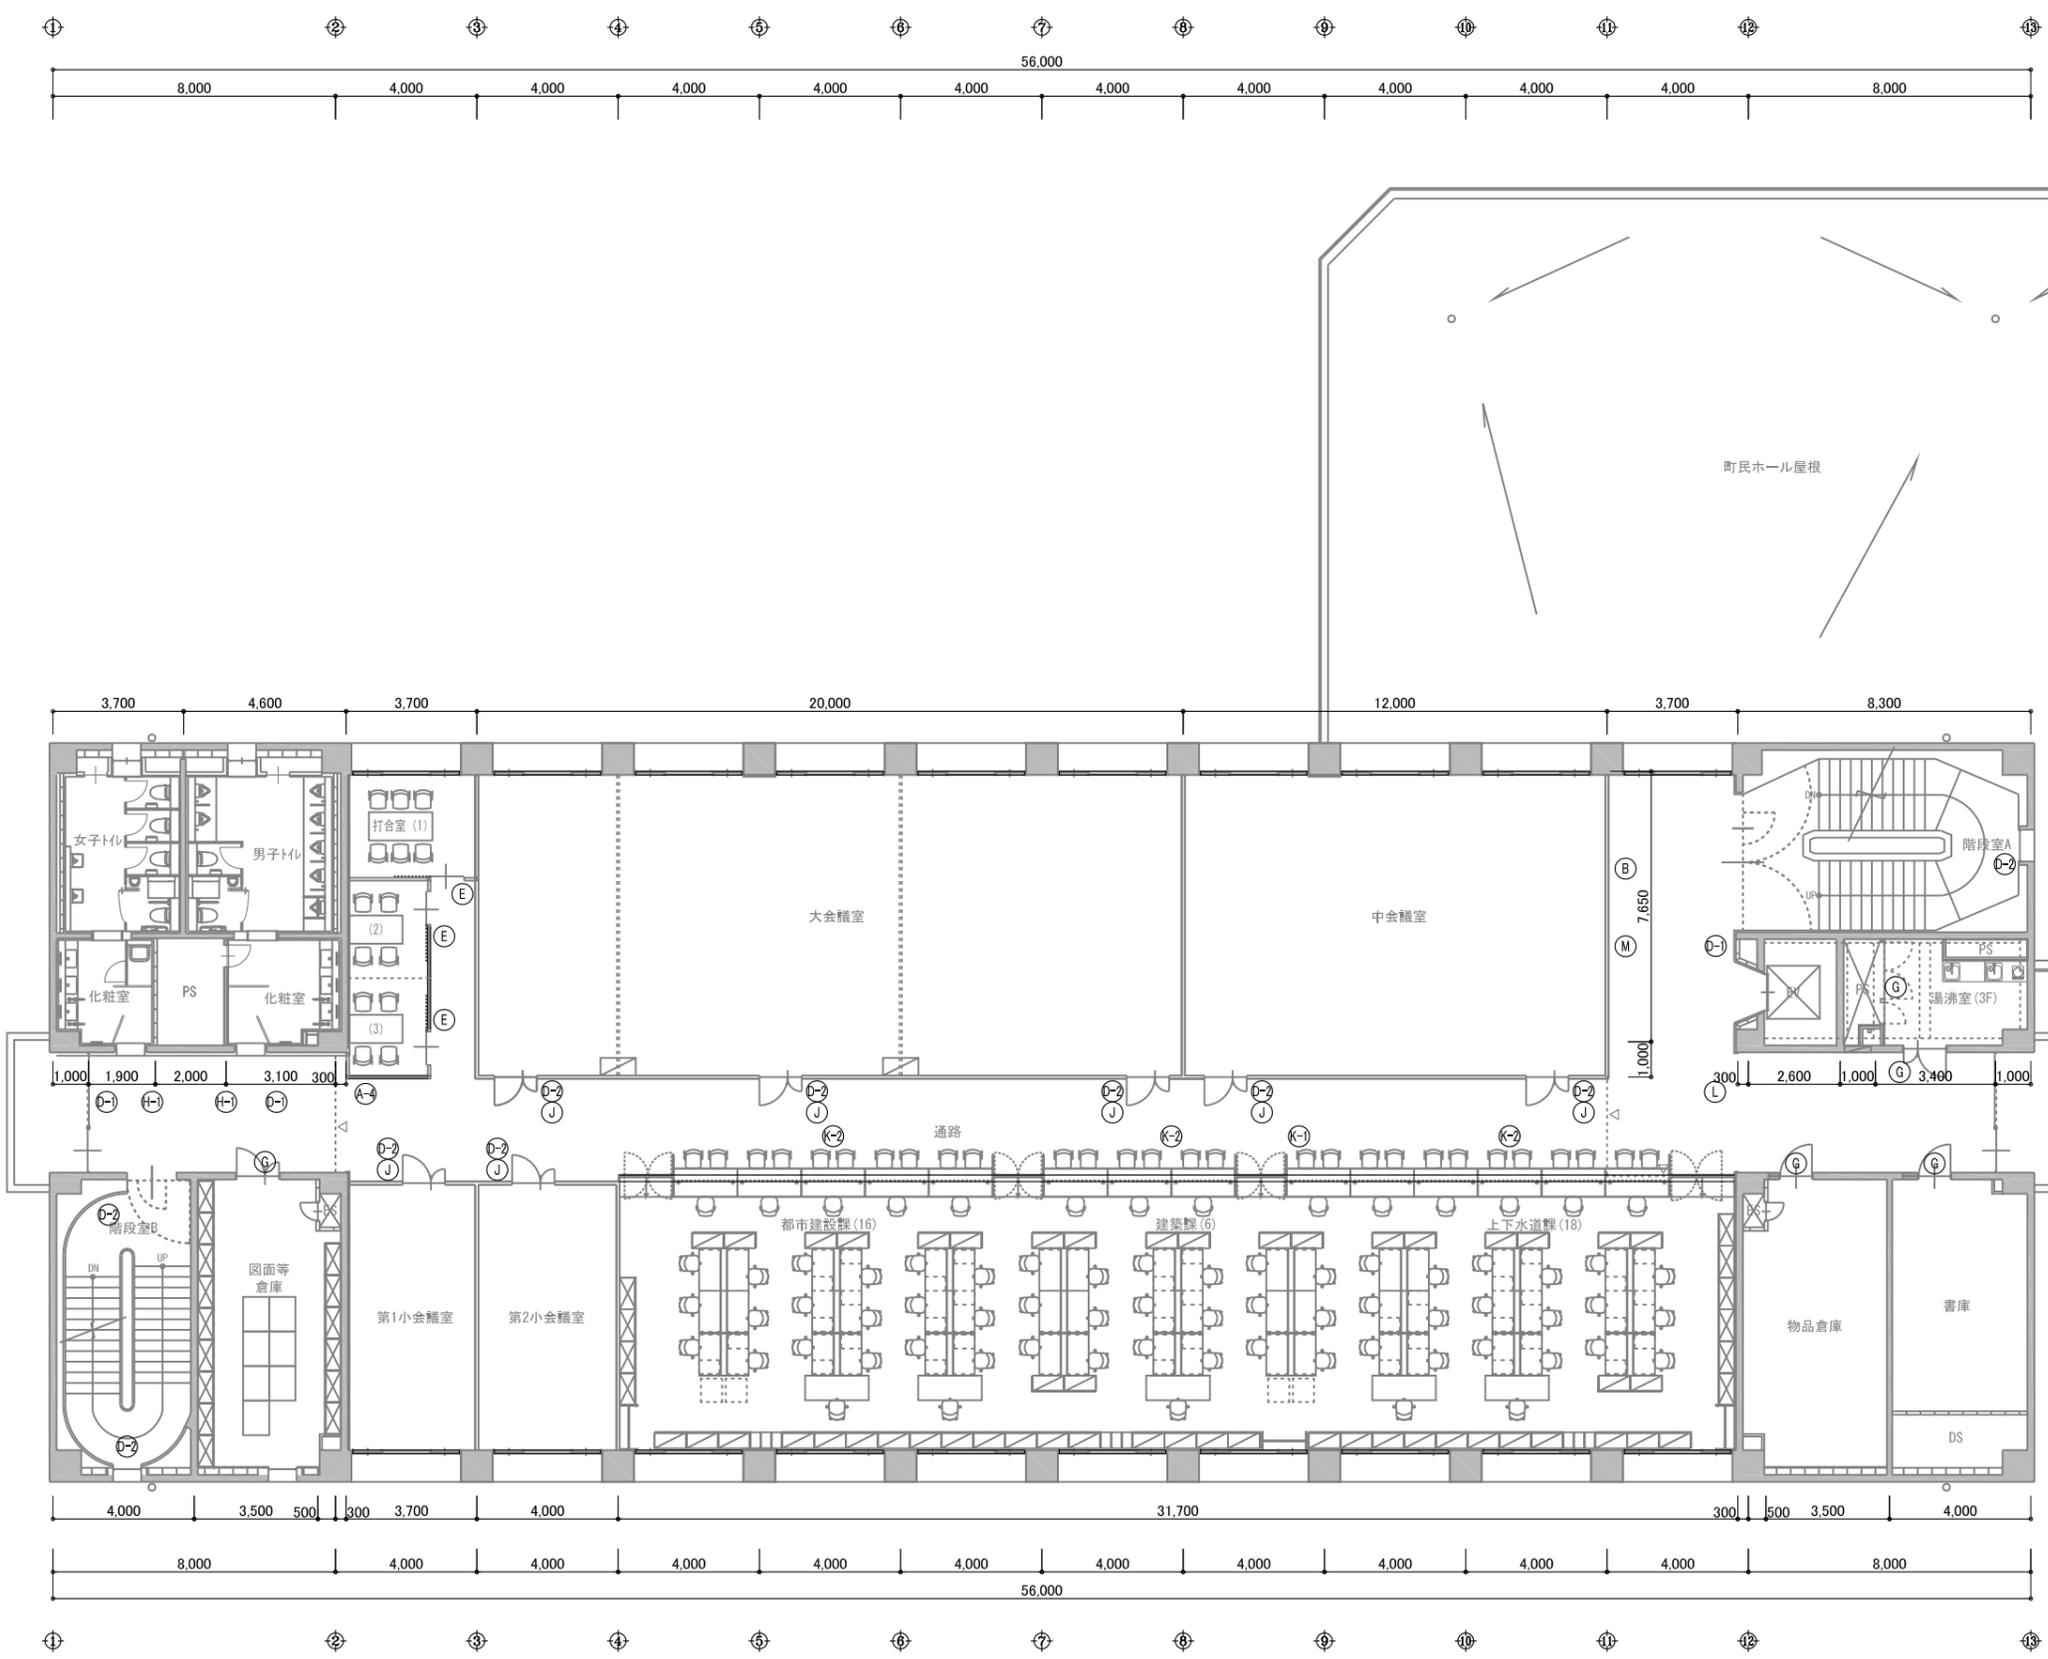




3階サインキープラン【改修後】 (A1:1/100)
(A3:1/200)

工事名	庁舎内部大規模改修工事		N.o.	04221	管理建築士	古澤 康夫	
図名	(改修後) 3階サインキープラン		設計	R06.03	一般建築士登録番号	223925号	
株式会社 フケタ設計			縮尺	A1:1/100 A3:1/200	従事する建築士	塚原 好則	
代表取締役	三柴 富男	一般建築士登録番号	89479号	図面No.	A-185	一般建築士登録番号	249808号
本社	栃木県宇都宮市大曾1丁目5番8号		TEL	028(622)8928	承認	一般建築士登録番号	号




凡例	A-1	総合案内サイン	1/20	数量	1	凡例	A-2	総合案内サイン	1/30	数量	1	凡例	A-3	利用案内サイン	1/20	数量	1
----	-----	---------	------	----	---	----	-----	---------	------	----	---	----	-----	---------	------	----	---

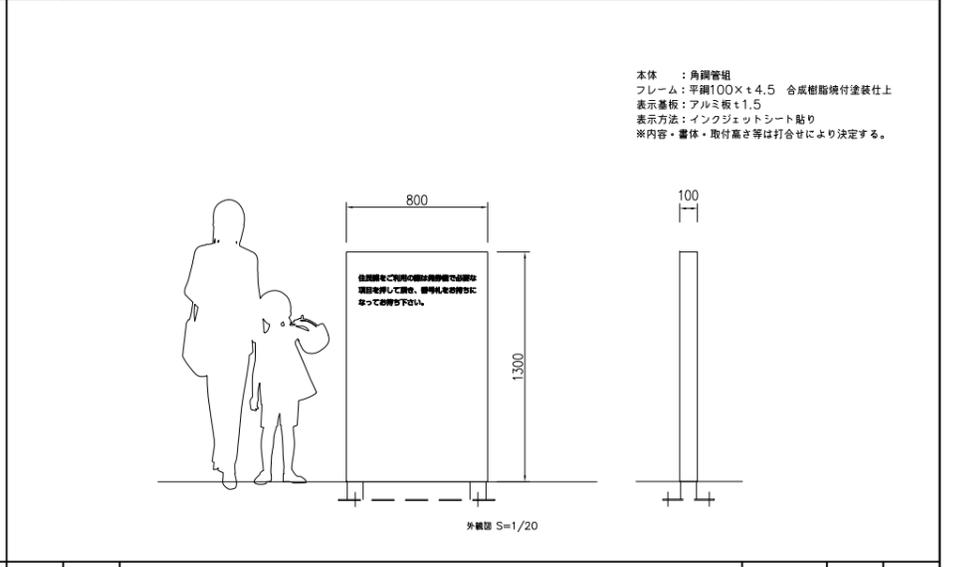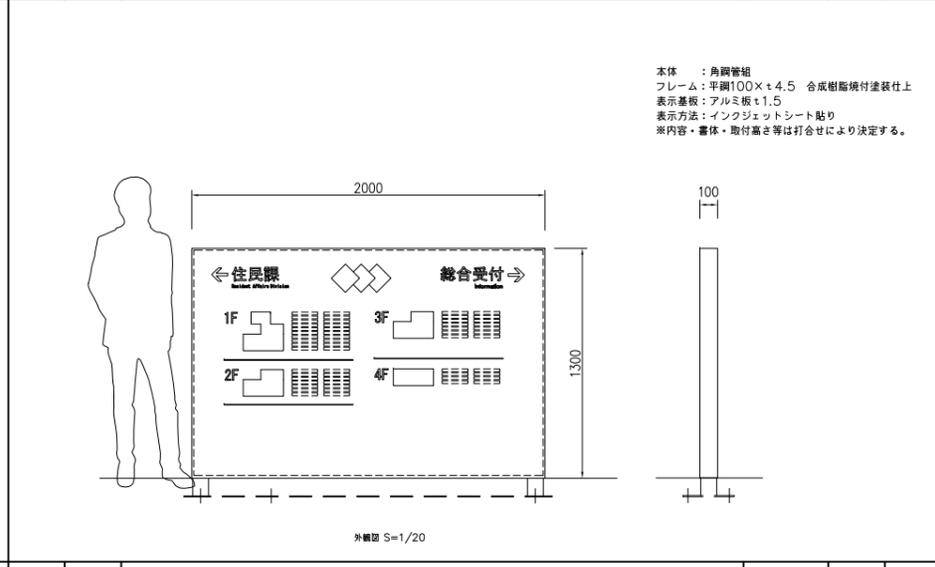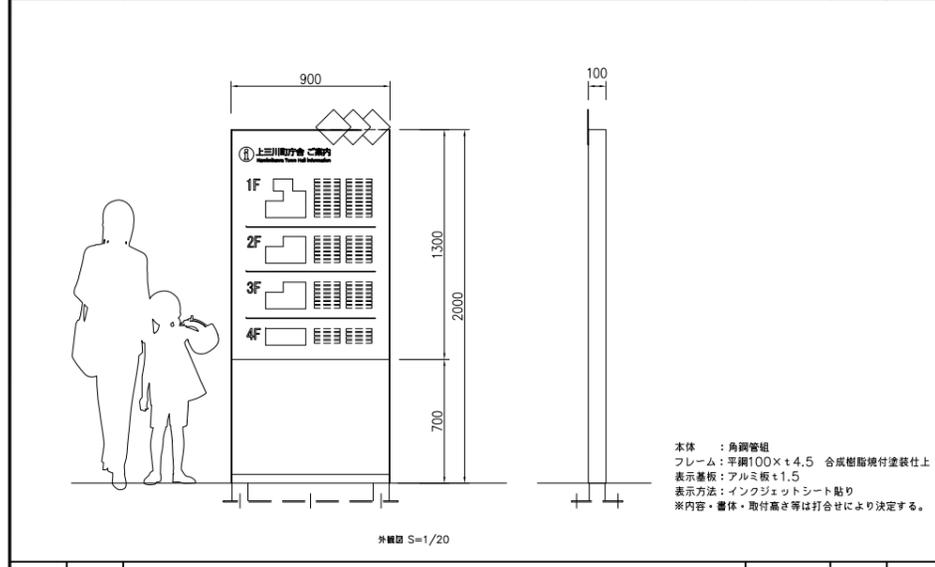

凡例	A-4	総合案内サイン(表面)・トイレ案内サイン(表面)	1/20	数量	2	凡例	B	フロア案内サイン	1/20	数量	3	凡例	C	突出しサイン(室名)	1/20	数量	2
----	-----	--------------------------	------	----	---	----	---	----------	------	----	---	----	---	------------	------	----	---

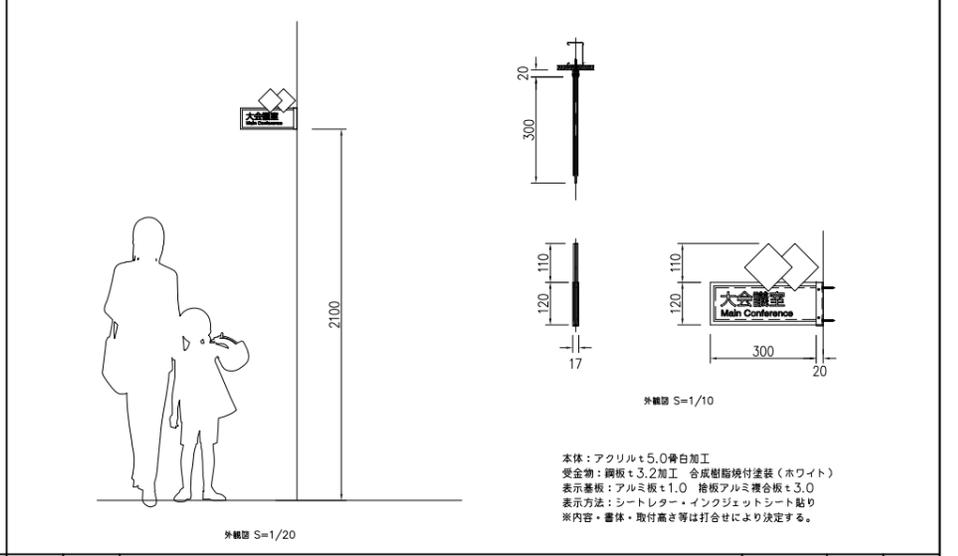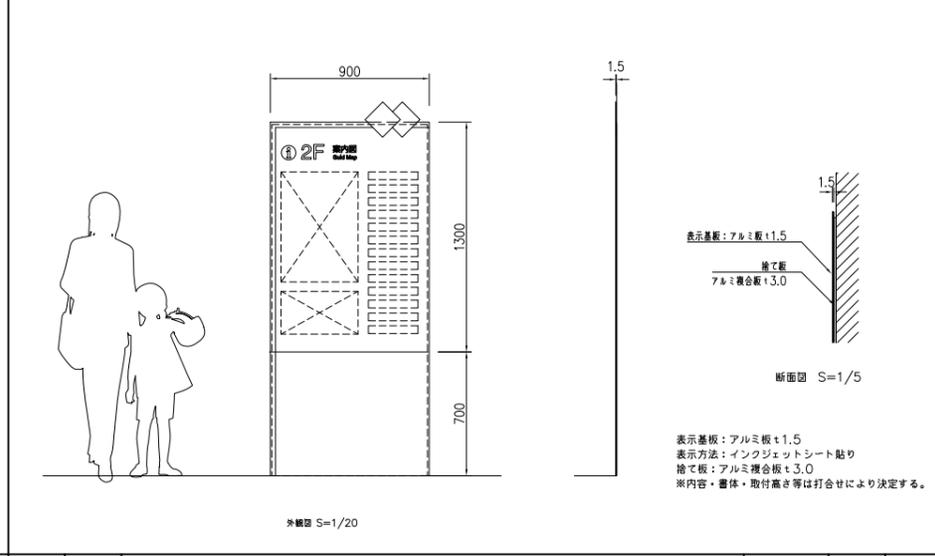
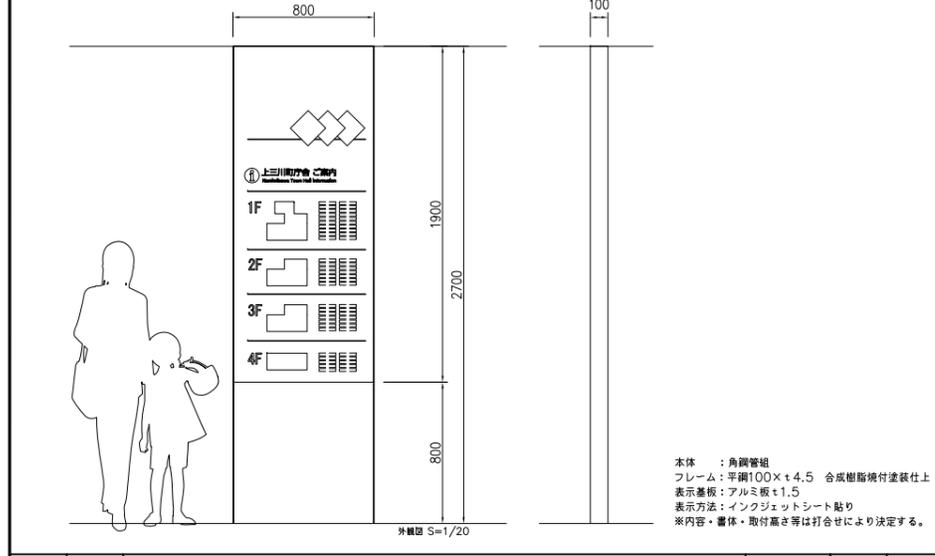


凡例	D-1	突出しサイン(ピクト)	1/20	数量	33	凡例	D-2	突出しサイン(室名平付)	1/20	数量	35	凡例	E	室名サイン(SUS切文字)	1/20	数量	11
----	-----	-------------	------	----	----	----	-----	--------------	------	----	----	----	---	---------------	------	----	----

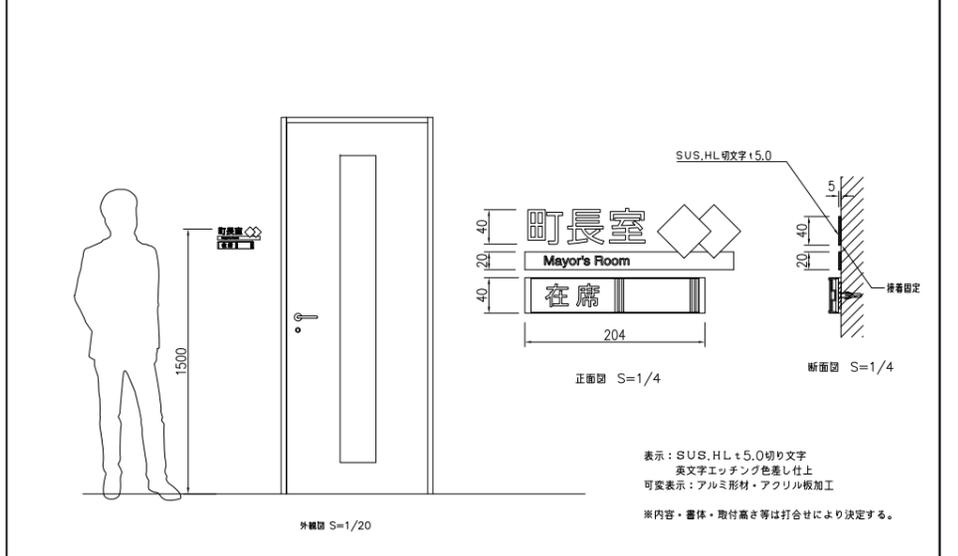
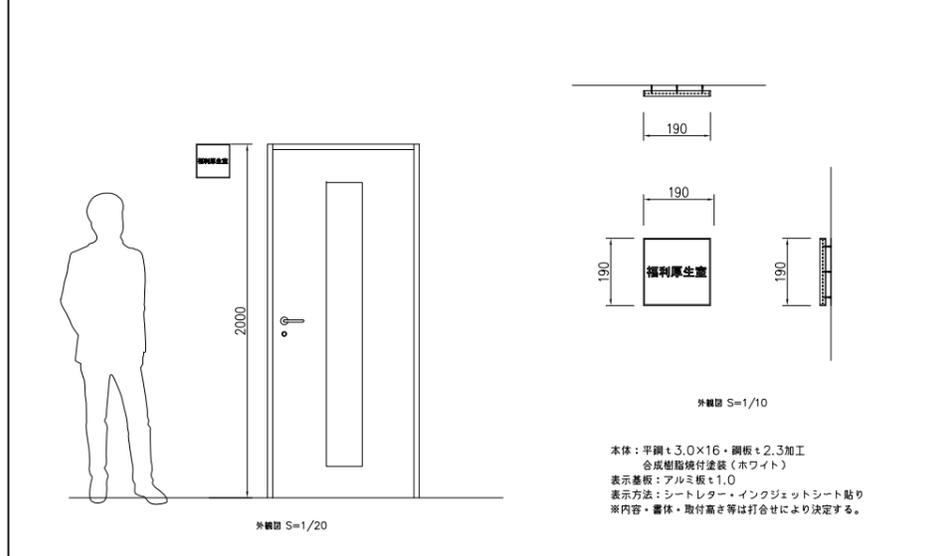
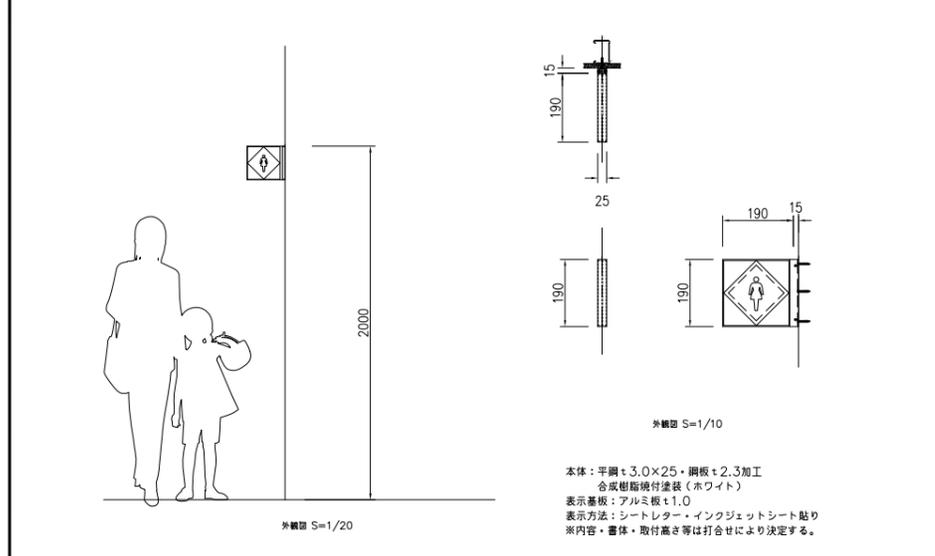


工事名	庁舎内部大規模改修工事	No.	04221	管理建築士	古澤 康夫
図名	サイン図(1)	設計	R06.03	一般建築士登録番号	223925号
設計者	株式会社 フケタ設計	縮尺	1/100	従事する建築士	塚原 好則
代表取締役	三柴 富男	図面No.	A-187	一般建築士登録番号	249808号
本 社	栃木県宇都宮市大宮1丁目5番8号	承 担		従事する建築士	
	TEL: 028(622)8928	概 算		一般建築士登録番号	




凡例	F-1	室名サイン(シートレター)	1/20	数量	29	凡例	F-2	誘導サイン(シートレター)	1/5	数量	4	凡例	G	室名サイン(シートレター)	1/20	数量	32
----	-----	---------------	------	----	----	----	-----	---------------	-----	----	---	----	---	---------------	------	----	----

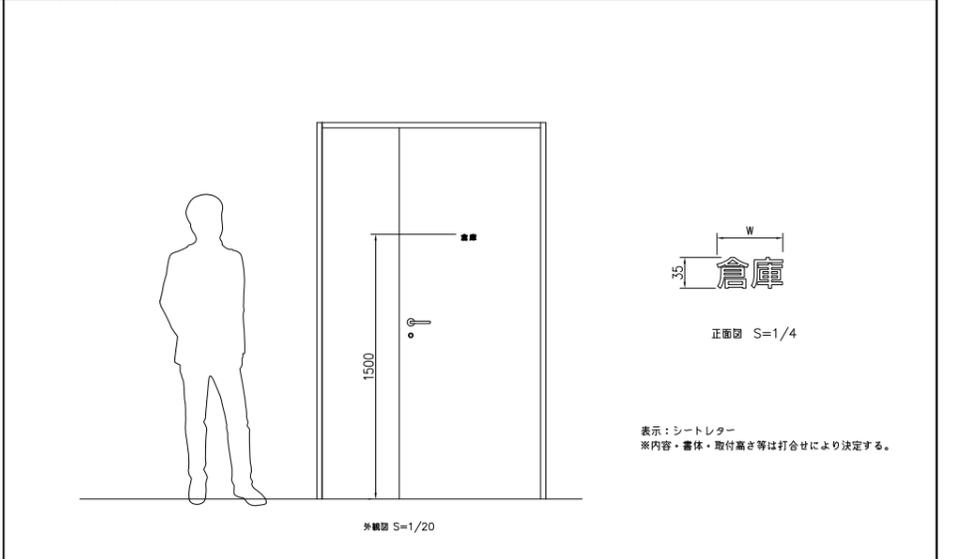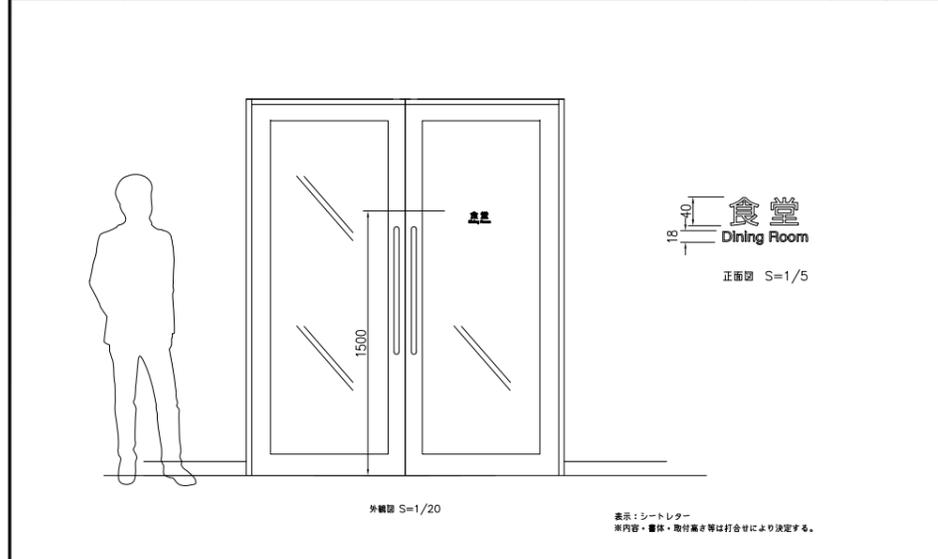

凡例	H-1	トイレ誘導サイン	1/20	数量	11	凡例	H-2	トイレ誘導サイン	1/20	数量	2	凡例	I	ピクトサイン	1/20	数量	3
----	-----	----------	------	----	----	----	-----	----------	------	----	---	----	---	--------	------	----	---

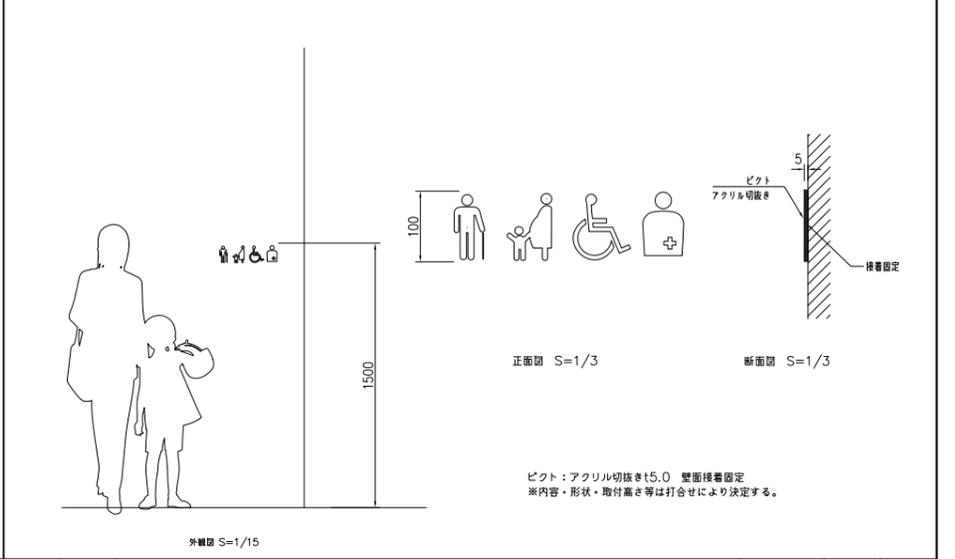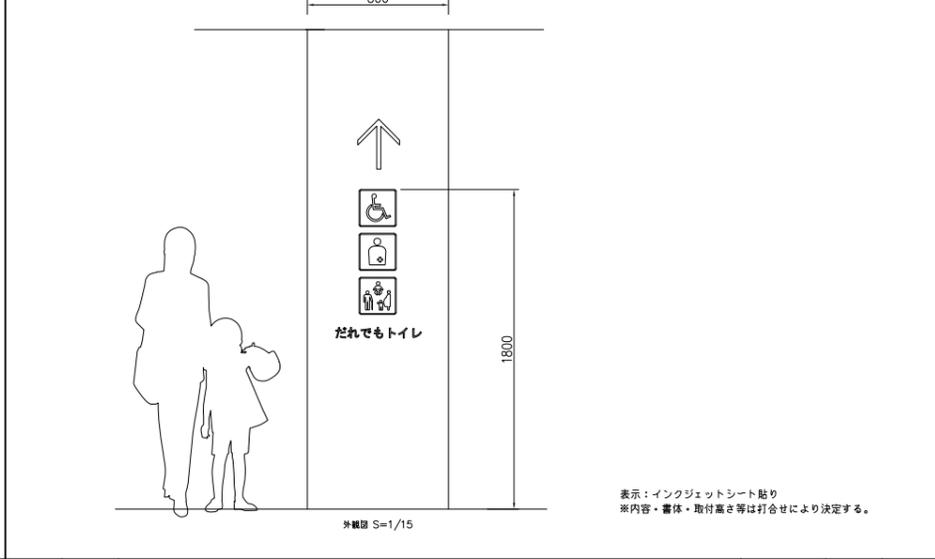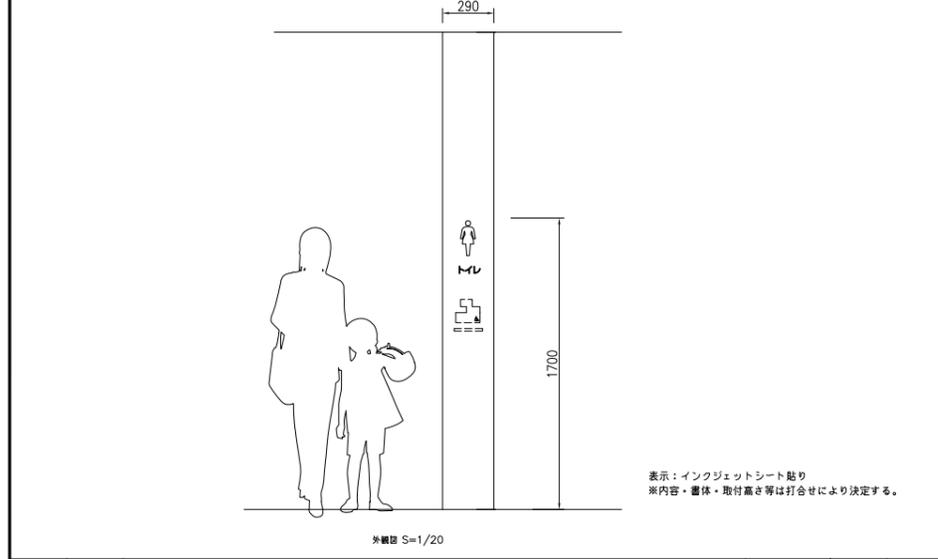

凡例	J	在室表示	1/20	数量	9	凡例	K-1	吊り下げ観名案内サイン	1/20	数量	120M	凡例	K-1	吊り下げ観名案内サイン詳細図	1/6		
----	---	------	------	----	---	----	-----	-------------	------	----	------	----	-----	----------------	-----	--	--

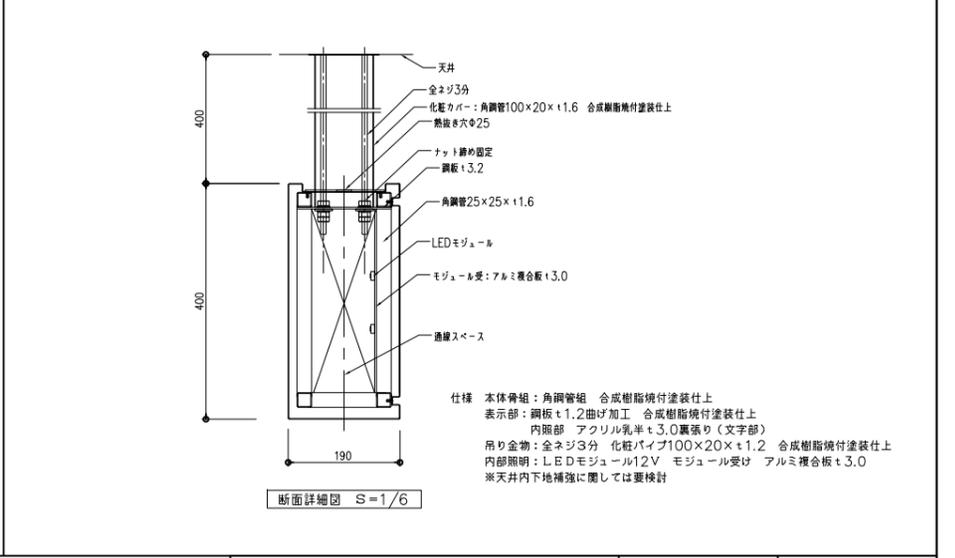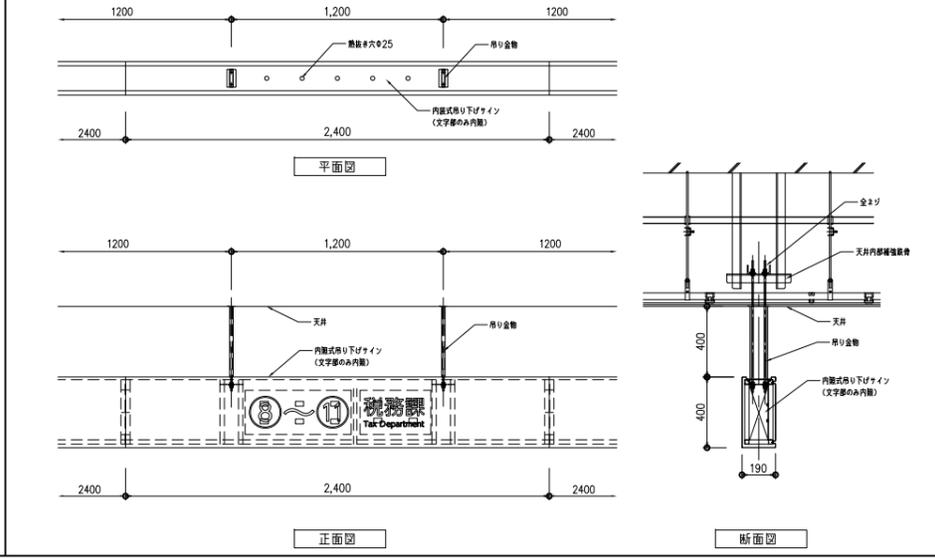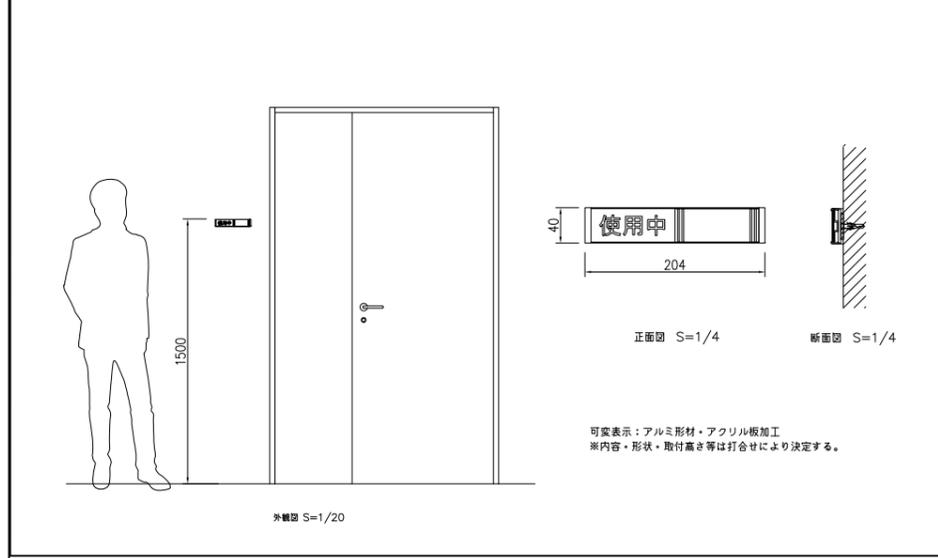

工 事 名	庁舎内部大規模改修工事	No.	04221	管理建築士	古澤 康夫
図 名	サイン図(2)	設計	R06.03	一般建築士登録番号	223925号
		縮尺	A1:図示 A2:図示	従事する建築士	塚原 好則
		代表取締役	三柴 富男	一般建築士登録番号	249808号
		本 社	栃木県宇都宮市大曾1丁目5番8号	TEL	028(622)8928
		株 社	株式会社	株 社	株式会社
		株 社	株式会社	株 社	株式会社
		株 社	株式会社	株 社	株式会社

凡例	K-2	吊り下げ懸名案内サイン	1/20	数量	15	凡例	K-3	吊り下げ案内サイン	1/20	数量	1	凡例	L	立ち入り禁止サイン	1/20	数量	3
----	-----	-------------	------	----	----	----	-----	-----------	------	----	---	----	---	-----------	------	----	---

仕様 本体骨組：角鋼管組 合成樹脂焼付塗装仕上
 表示部：鋼板 t1.2 曲げ加工 合成樹脂焼付塗装仕上
 内照部 アクリル乳半 t3.0 裏張り（文字部）
 吊り金物：全ネジ3分 化粧パイプ100×20×t1.2 合成樹脂焼付塗装仕上
 内部照明：LEDモジュール12V モジュール受け アルミ複合板 t3.0
 ※天井内下地補強に関しては要検討

外観図 S=1/20

仕様 本体骨組：角鋼管組 合成樹脂焼付塗装仕上
 表示部：鋼板 t1.2 曲げ加工 合成樹脂焼付塗装仕上
 内照部 アクリル乳半 t3.0 裏張り（文字部）
 吊り金物：全ネジ3分 化粧パイプ25.4×t1.2 合成樹脂焼付塗装仕上
 内部照明：LEDモジュール12V モジュール受け アルミ複合板 t3.0
 ※天井内下地補強に関しては要検討

外観図 S=1/20

仕様 本体：角鋼管組
 表示基板：アルミ板 t1.5 合成樹脂塗装
 表示方法：シートレター貼り
 ※内容・書体・取付高さ等は打合せにより決定する。

外観図 S=1/20

凡例	M	掲示板	1/20	数量	2
----	---	-----	------	----	---

仕様 フレーム：鋼板 t1.6 加工 合成樹脂焼付塗装仕上
 骨組下地：鋼板 t3.2 曲げ加工 合成樹脂焼付塗装仕上
 文字：シートレター

外観図 S=1/20

凡例	M	帯状サイン	1/10	数量	1
----	---	-------	------	----	---

表示基板：アルミ板 t1.5
 表示方法：インクジェットシート貼り
 捨て板：アルミ複合板 t3.0
 ※内容・書体・取付高さ等は打合せにより決定する。

外観図 S=1/10

凡例	N	帯状サイン	1/10	数量	1
----	---	-------	------	----	---

表示基板：アルミ板 t1.5
 表示方法：インクジェットシート貼り
 捨て板：アルミ複合板 t3.0
 ※内容・書体・取付高さ等は打合せにより決定する。

外観図 S=1/10

凡例	P	番号サイン	1/5	数量	24
----	---	-------	-----	----	----

表示：シートレター
 ※内容・書体・取付高さ等は打合せにより決定する。

正面図 S=1/5


工事名	庁舎内部大規模改修工事	No.	04221	管理建築士	古澤 康夫
図名	サイン図(3)	設計	R06.03	一般建築士登録番号	223925号
		縮尺	1/50	従事する建築士	塚原 好則
		図面No.	A-189	一般建築士登録番号	249808号
代表取締役	三柴 富男	一級建築士登録番号	89479号	従事する建築士	
本 社	栃木県宇都宮市大曾1丁目5番8号	TEL	028(622)8928	一般建築士登録番号	

記号	品名(参考)	型式(参考)	数量
STD	入退室管理PC(モニター含む) セキュモスタSTD2	GG2-RS1	1
LP	非接触型ICカードリーダーライター	PR-700UDM(N)	1
UPS	A4モノクロレーザープリンター	513824	1
HUB	無停電電源装置	BN75T	1
HUB	スイッチングハブ/8ポート	PN28080K	1
CT1	入退室制御盤	内訳は下記のとおりです。	1式
CT1	入退室制御装置(セキュパネル2)	GG2-CT1	1
KC2	バックアップバッテリー/DC24V 付	GG-BT1	1
DY1	6回路電気錠制御ユニット	GG2-KC2	1
DY1	バックアップバッテリー/DC24V 付	GG-BT1	1
DC1	Dio増設ユニット2/入力8点・出力8点	GG2-DY1	1
DC1	電源ユニットⅡ(DC24V)	GG2-DC1	1
DC1	バックアップバッテリー/DC24V 付	GG-BT1	1
TB	取付ベース	GG2-TB*	2
mN	マルチカードリーダー	GG2-NC5b-N1A*	7
mN	ID端末露出用スベラー	GG2-WA1-W	6
mT	マルチカードリーダー	GG2-NC5b-T1A*	6
mT	ID端末露出用スベラー	GG2-WA1-W	6
Box	非接触カードリーダー-屋外設置用防滴Box	製作品	2
電気錠	電気錠	建具工事	8
非接触カード	非接触カード	FELICA6K	250






- 【備考】
1. 電源はAC100V。
 2. 入退室制御盤は分電盤、もしくはコンセントから電源供給のこと。

配線記号	型式・規格・仕様等(相当品)
V	VVF1.6-3C
CD	電源コード(機器に付属)
U	UTP CAT5e
3P	CPEE 0.9-3P

設置フロア		2F	
制御盤No	必要電力量	CT1 No.01	530VA
記号 設置棟層	ユニット構成	01	CT1 KC2 DY1 DC1 TB3 TB4


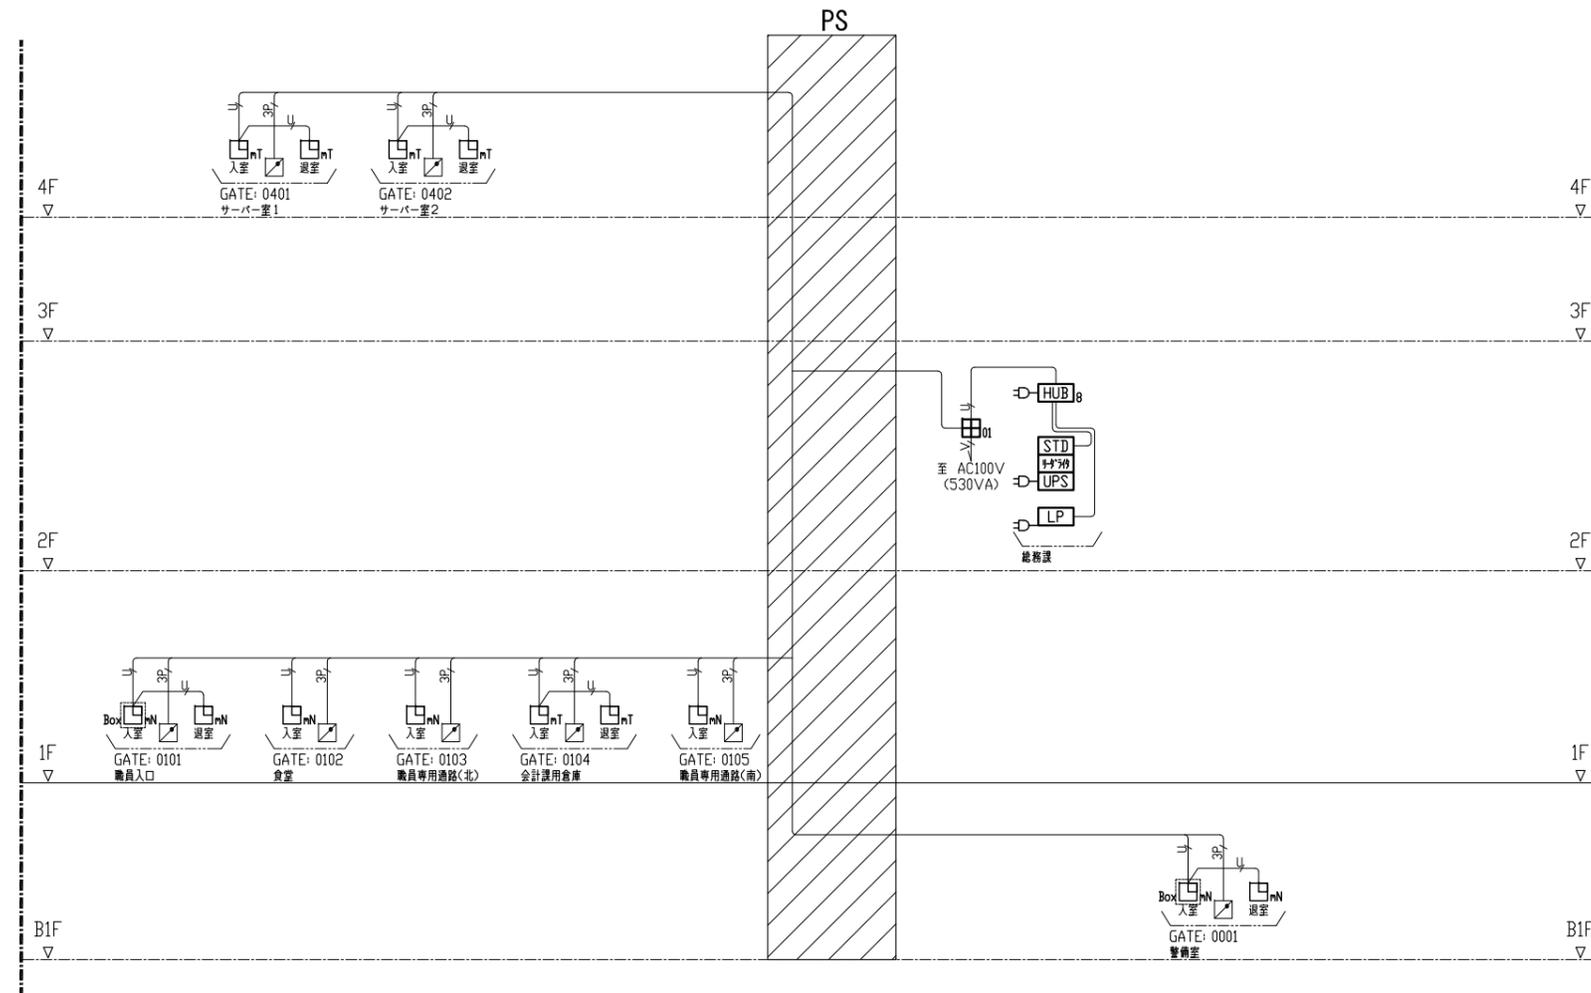


工事名	庁舎内部大規模改修工事	No.	04221	管理建築士	古澤 康夫
図名	入退室管理システム 系統図	設計	R06.03	一般建築士登録番号	223925号
株式会社 フケタ設計		細尺AT.N.S	43.11.5	従事する建築士	塚原 好則
代表取締役 三柴 富男 一般建築士登録番号 89479号		細尺AT.N.S	43.11.5	一般建築士登録番号	249808号
本 社 栃木県宇都宮市大曾1丁目5番8号 TEL 028(622)8926		図面No.	A-190	従事する建築士	
承認		概		一般建築士登録番号	
概		図			

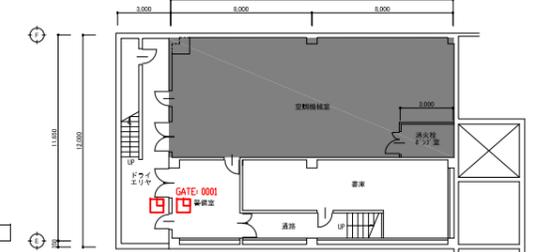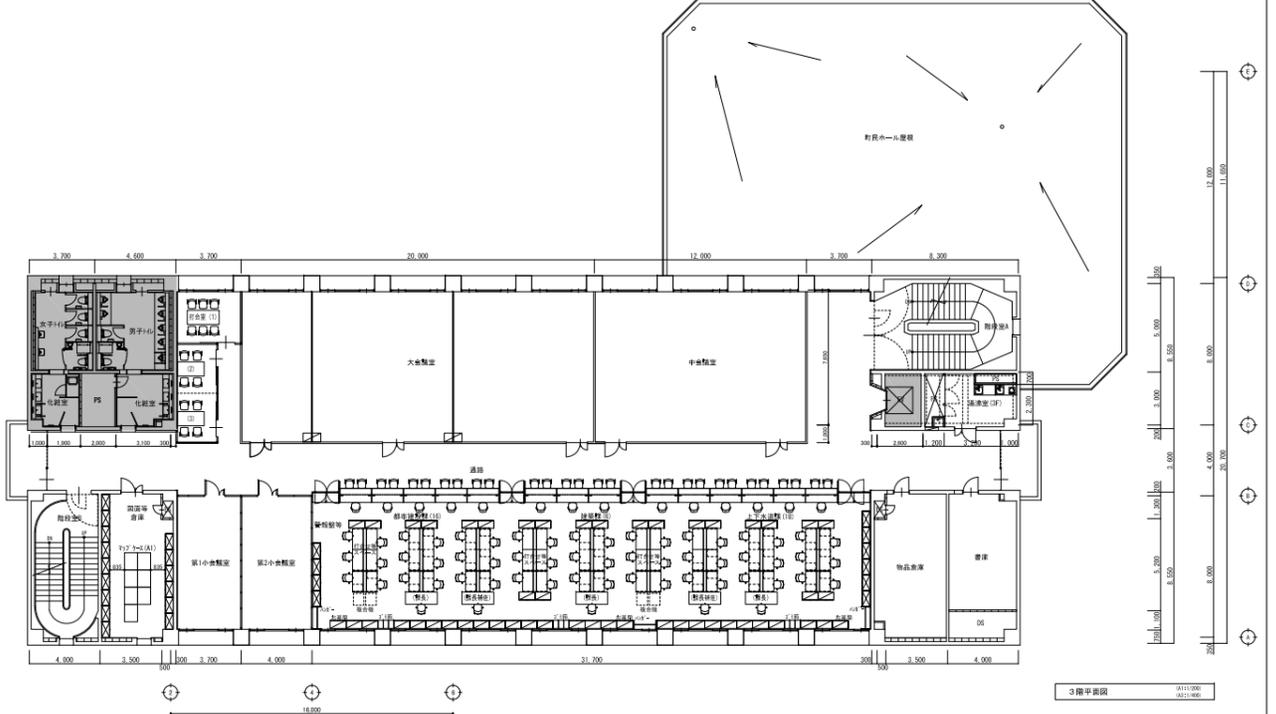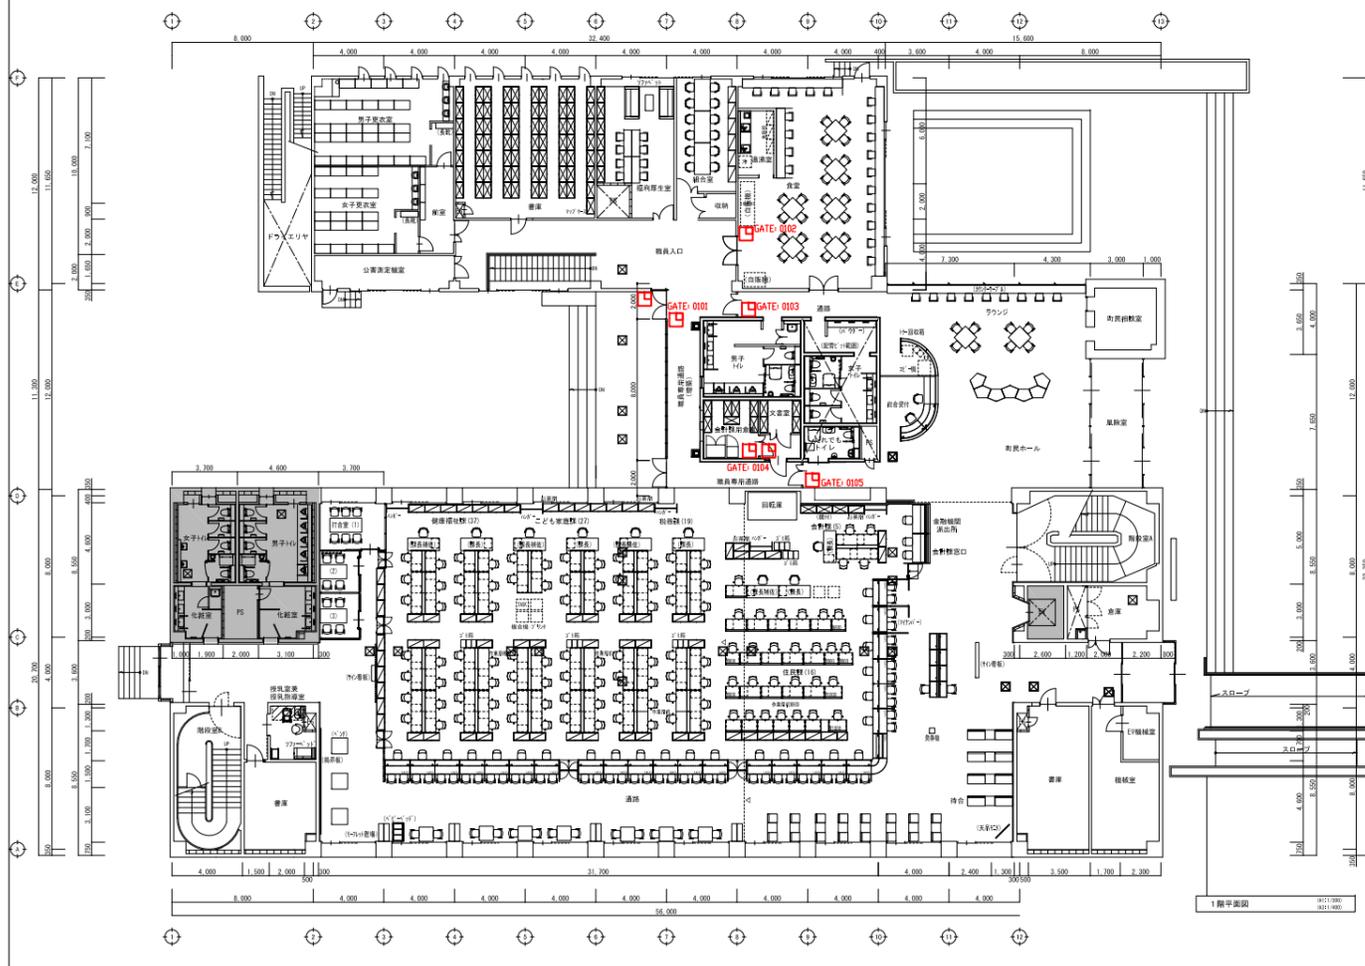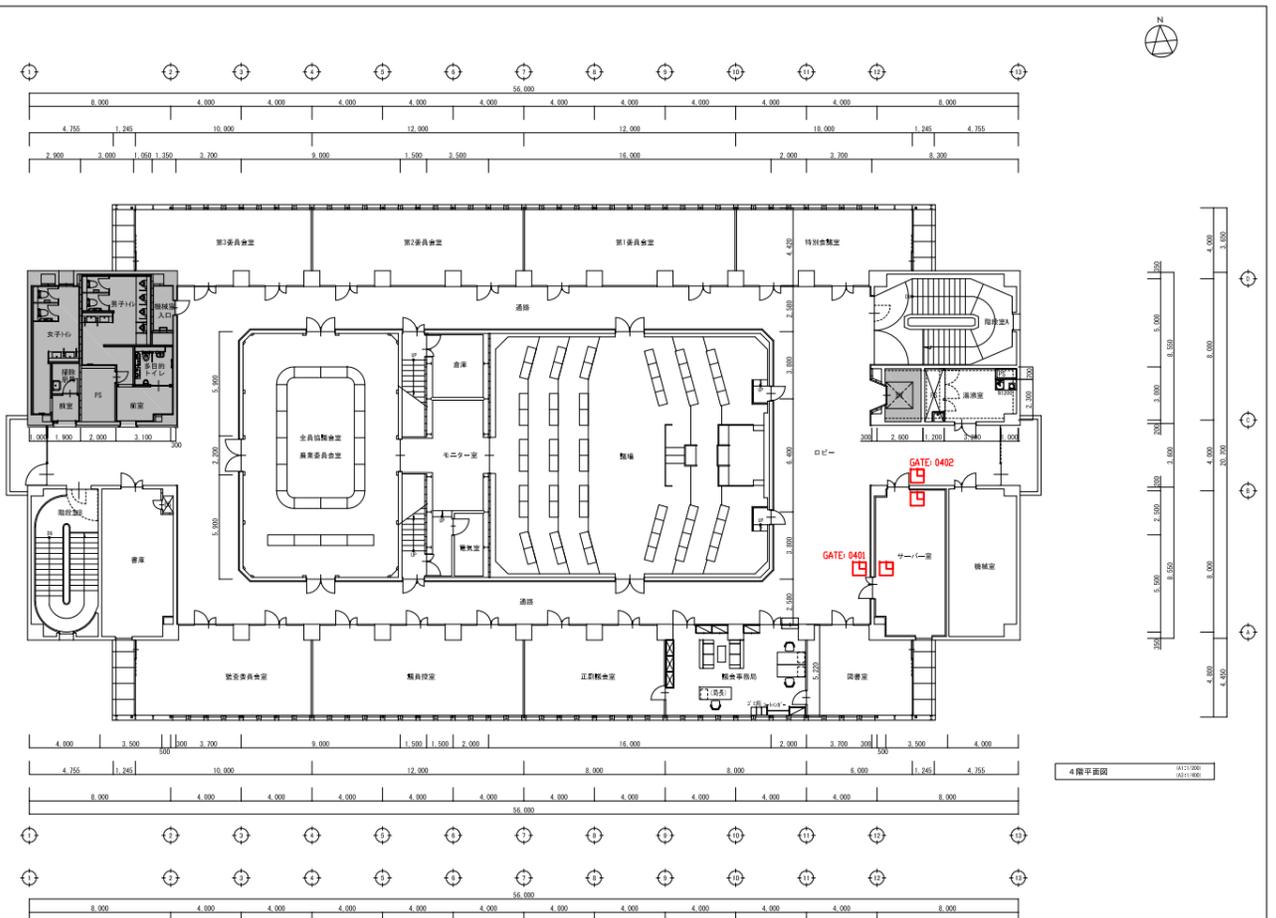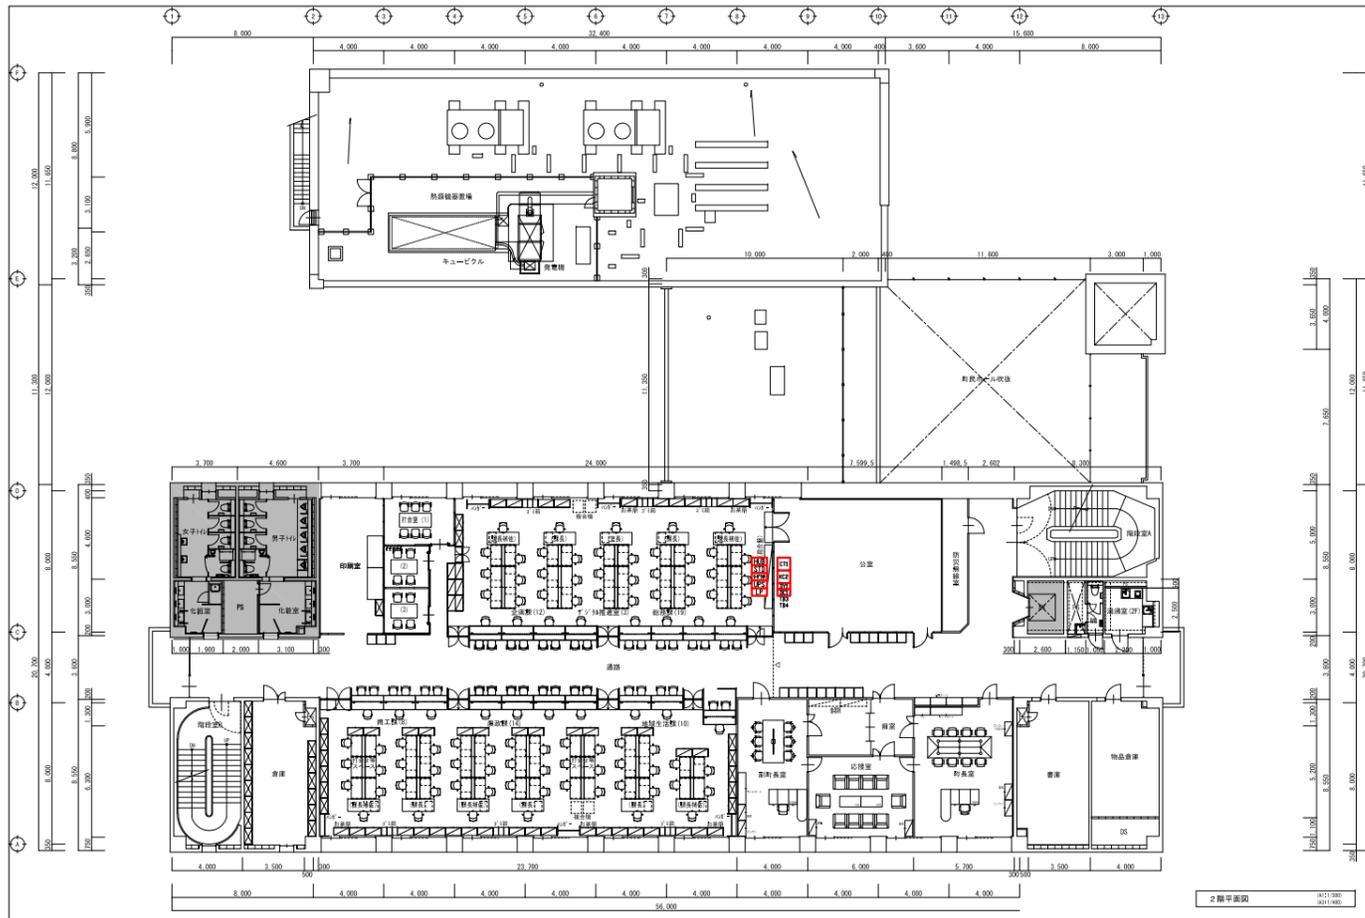


工事対象外
範囲を示す

工事名	庁舎内部大規模改修工事	No.	04221	管理建築士	古澤 康夫
図名	入退管理システム 平面図	設計	R06.03	一般建築士登録番号	223925号
		縮尺	A1:1/200 A3:1/400	従事する建築士	塚原 好則
		図面No.	A-191	一般建築士登録番号	249808号
		代表取締役	三柴 富男	一般建築士登録番号	
		本社	栃木県宇都宮市大曾1丁目5番8号	TEL	028(622)8928

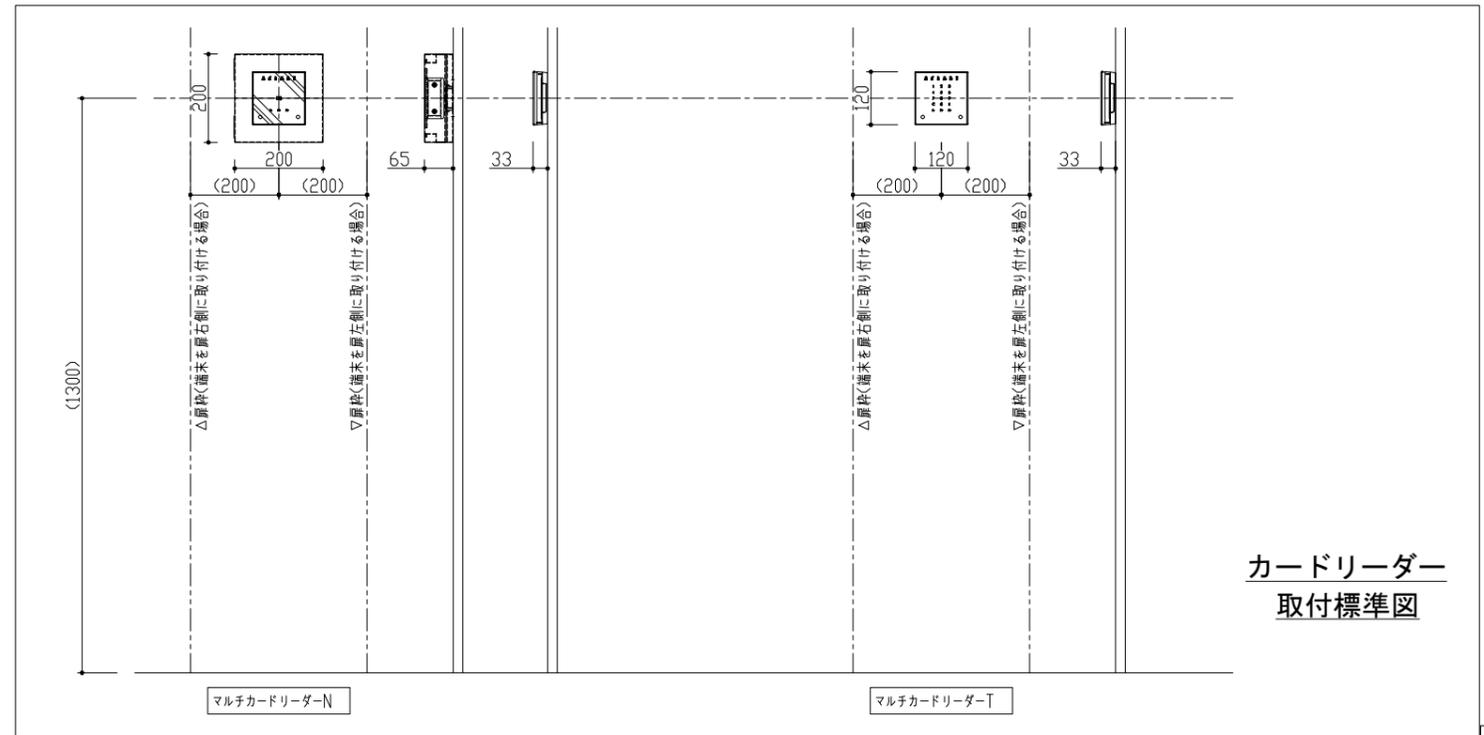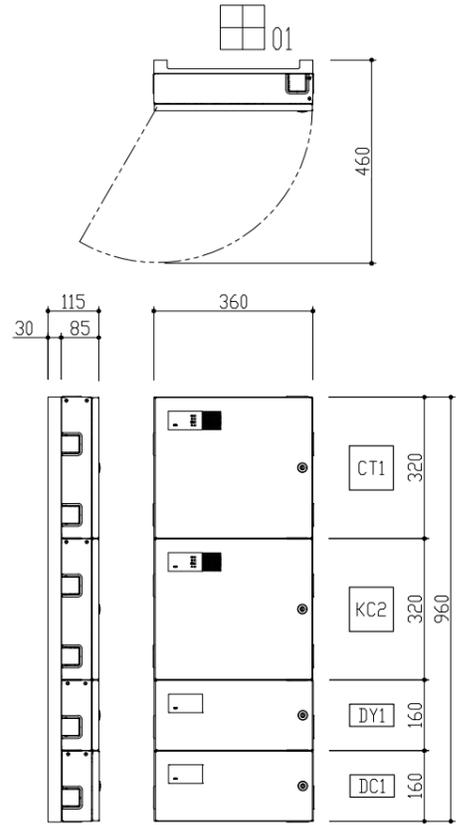


カードリーダー
取付標準図

工事名 庁舎内部大規模改修工事	No. 04221	管理建築士 古澤 康夫
図名 入退管理システム 機器取付標準図	設計 R06.03 縮尺 A1:K S A3:K S	従事する建築士 塚原 好則
株式会社 フケタ設計 代表取締役 三柴 富男 一級建築士登録番号 89479号 本社 栃木県宇都宮市大宮1丁目5番8号 TEL 028(622)8926	図面No. A-193	従事する建築士 一級建築士登録番号
承 取	換 取	号

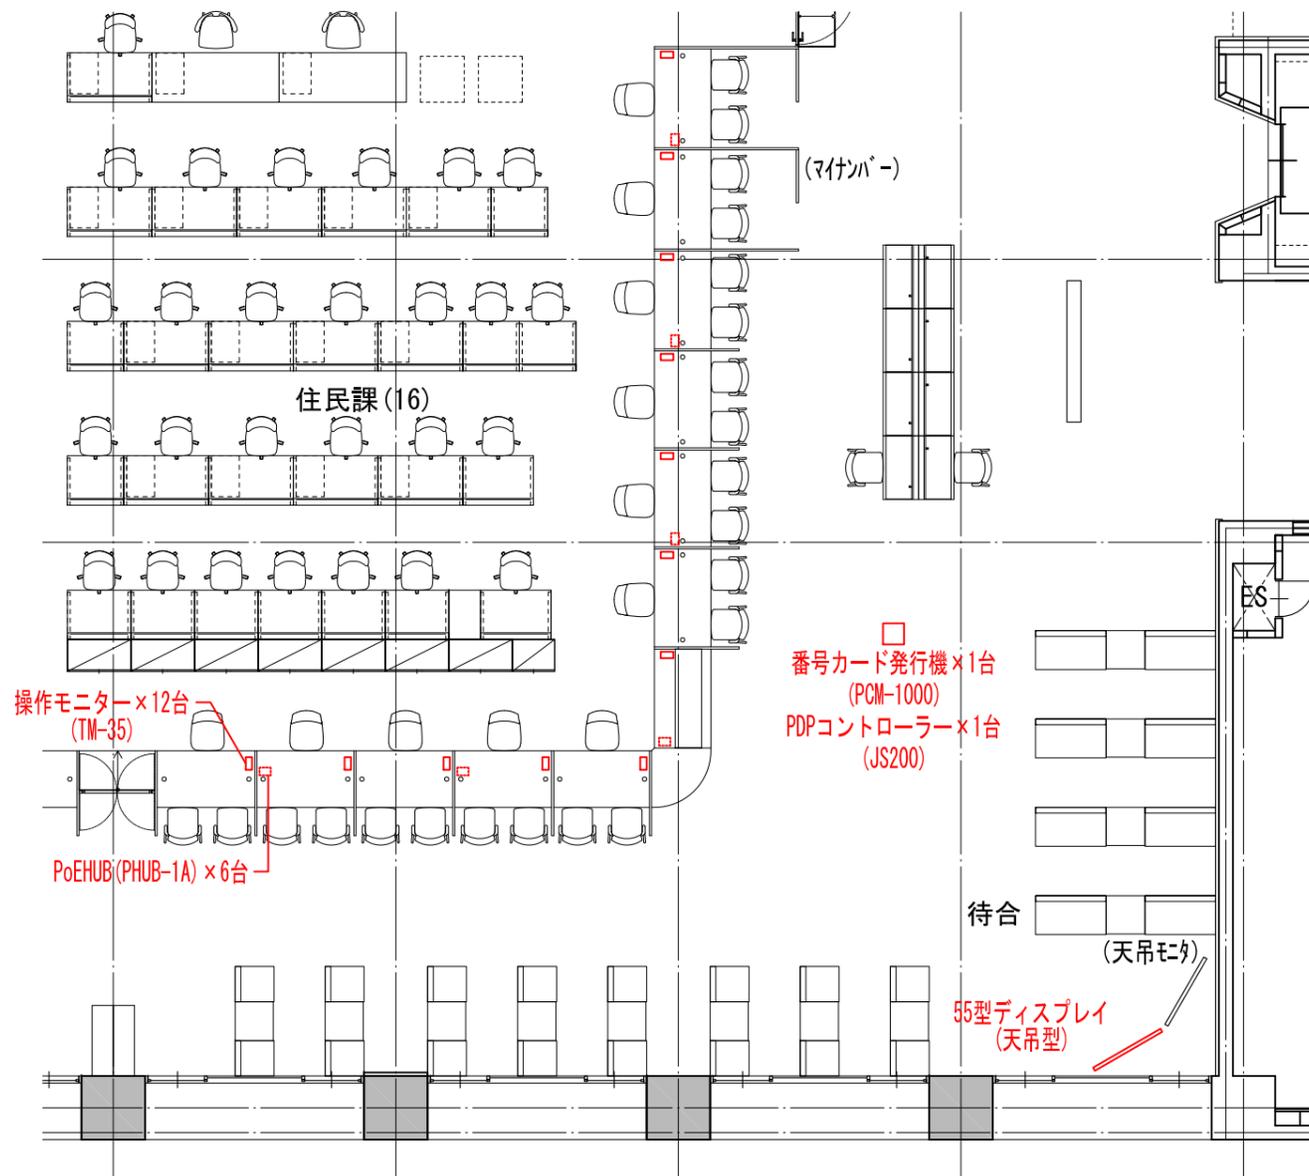

1階平面図【改修後】 (A1:1/50) (A3:1/100)

システム構成図

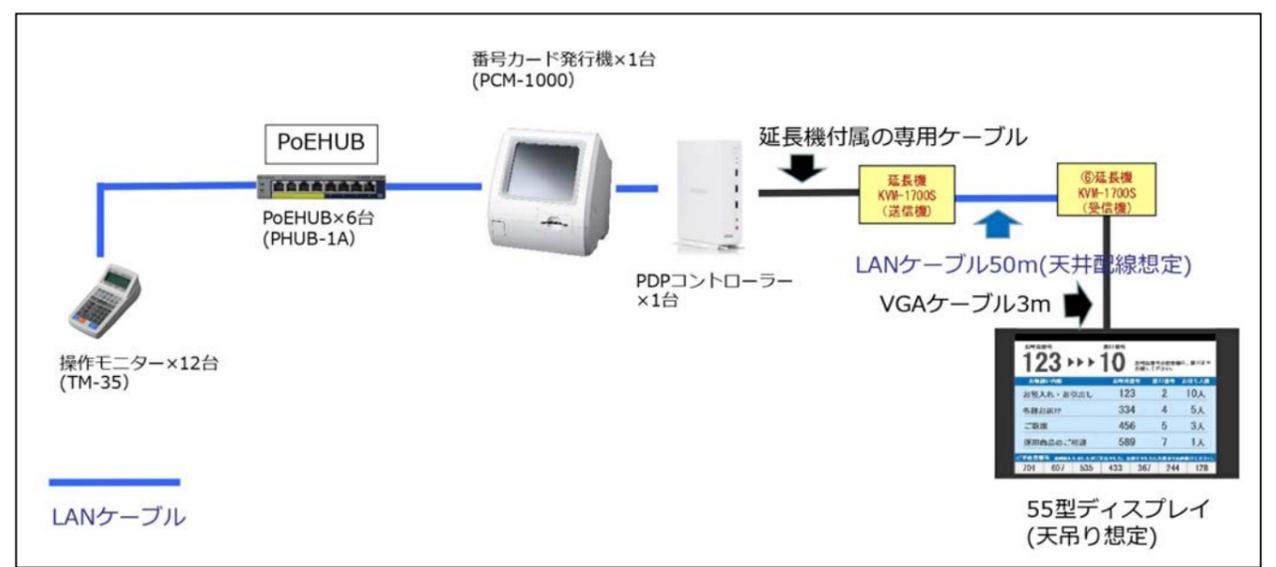

システム機器図

■ 番号カード発行機 (PCM-1000)



単業種時画面例
お待ち人数
999人
番号カードをお取りください

4業種時画面例
▼ご利用をお選びください
お預入れ・お引出し 3人
お預込み 9人
税金・公共料金 99人
各種お預け 日次集計・月次集計・再発行 99人

- 外形寸法(W×D×H): 250×260×243mm
- 重量: 約5 Kg (電源部: 1.2 Kg)
- 消費電力: 約1.40W
- 画面表示: 8インチ タッチパネル方式 (LCD)
- 待ち情報: 待ち人数、予想待ち時間の切替
- 発券方法: 先出し発券・ボタン選択後の発券
- 対応業種数: 1~4業種
- 集計ジャーナル: 日次集計 (当日・前日) 週次集計 (1~4週間前) 月次集計 (1~4ヶ月前)
- 外部出力: USBメモリー
- 接続台数: 最大4台

■ PDPコントローラー (JS200)



- 外形寸法(W×D×H): 45×184×195mm
スタンドあり 75×185×203mm
- 重量: 約1.4 Kg (スタンドあり1.5Kg)
- 消費電力: 102.3W (最大)
8.2W (通常)
1.3W (スタンバイ時)
- OS: Windows 10 IoT Enterprise 2021 LTSC *64bit版
- 対応EQ機種: PCM-1000 (1~4業種)
PCM-500 (1~8業種)
- 外部I/F: VGA (ミニD-SUB15"×1)
LAN、USB他

■ PoEHUB (PHUB-1A)




- 外形寸法(W×D×H): 158×103×29mm
- 重量: 約0.54 Kg
- 消費電力: 6.0W (最大)
- ポート数: 8

■ 操作モニター (TM-35)




- 外形寸法(W×D×H): 89×172×62mm
- 重量: 約0.3 Kg
- 消費電力: 約2.5W以下 (PoEによる供給)
- 表示部: 2行16文字LCD表示
- 表示内容: 業種番号・呼出番号・待ち人数
次呼出番号と待ち時間・平均待ち時間等
- 機能: 来店通知アラート、スキップ番号検索 等
- 接続台数: 最大22台

工事名	庁舎内部大規模改修工事	No.	04221	管理建築士	古澤 康夫
図名	窓口発券機システム 構成図	設計	R06.03	一般建築士登録番号	223925号
		縮尺	A1:1/50 A3:1/100	従事する建築士	塚原 好則
		図面No.	A-194	一般建築士登録番号	249808号
代表取締役	三菜 富男	一級建築士登録番号	89479号	従事する建築士	
本 社	栃木県宇都宮市大宮1丁目5番8号	TEL	028(622)8928	一般建築士登録番号	

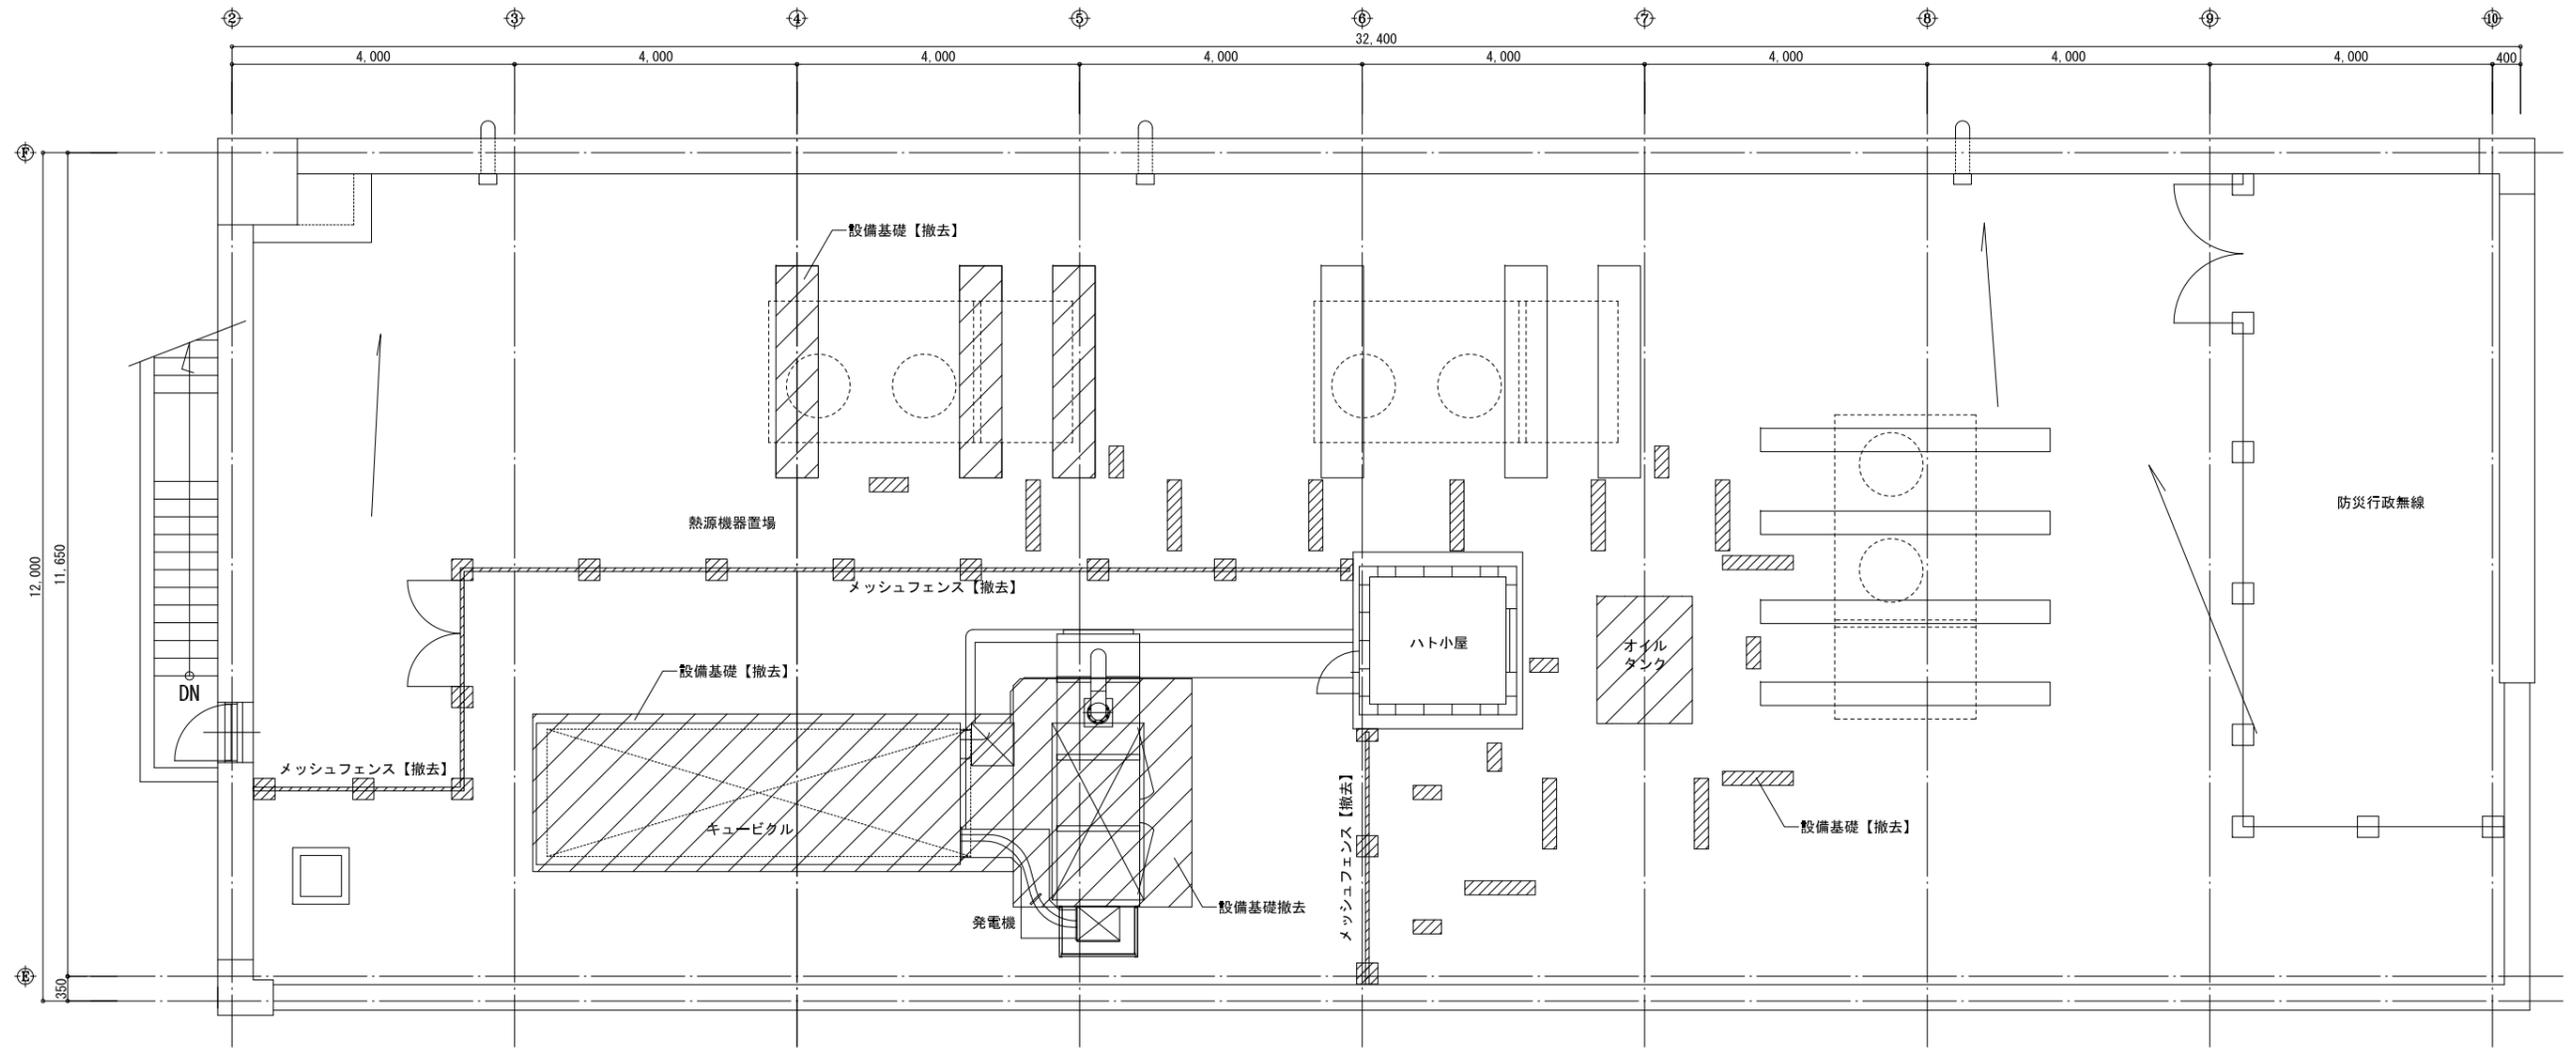


屋上平面図【現況】 (A1: 1/50) (A3: 1/100)


工事名 庁舎内部大規模改修工事	No. 04221	管理建築士 古澤 康夫 一般建築士登録番号 223925号
図名 (現況) 厚生棟屋上詳細図	設計 R06.03 縮尺 A1: 1/50 A3: 1/100	従事する建築士 塚原 好則 一般建築士登録番号 249808号
株式会社 フケタ設計 代表取締役 三柴 富男 一般建築士登録番号 89479号 本社 栃木県宇都宮市大曾1丁目5番8号 TEL 028(622)8928	図面No. A-195	承 担 者 氏 名 関

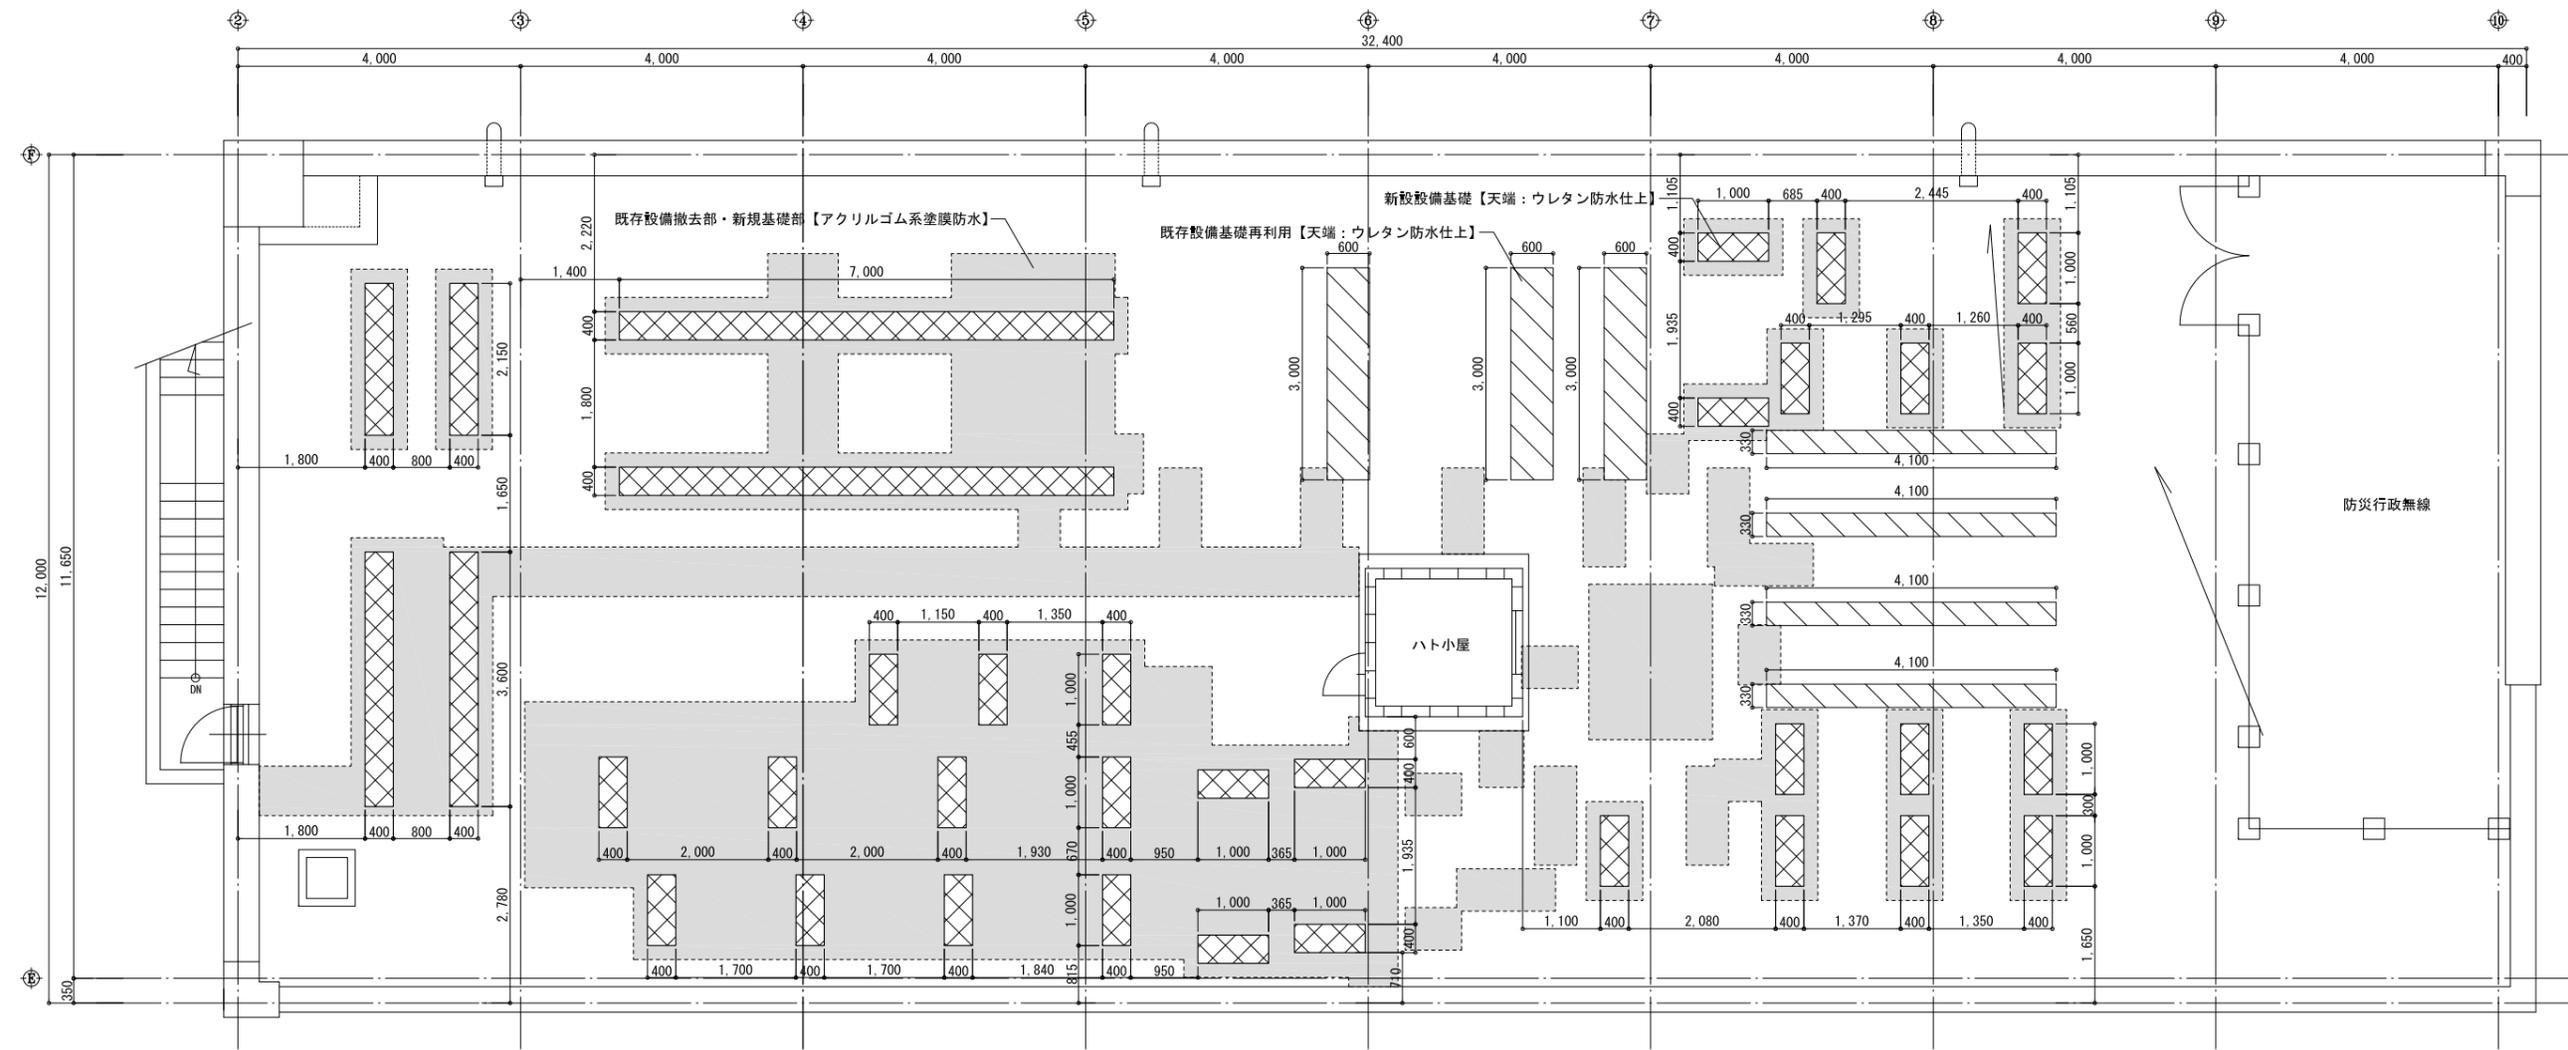

屋上平面図【改修後】 (A1: 1/50) (A3: 1/100)

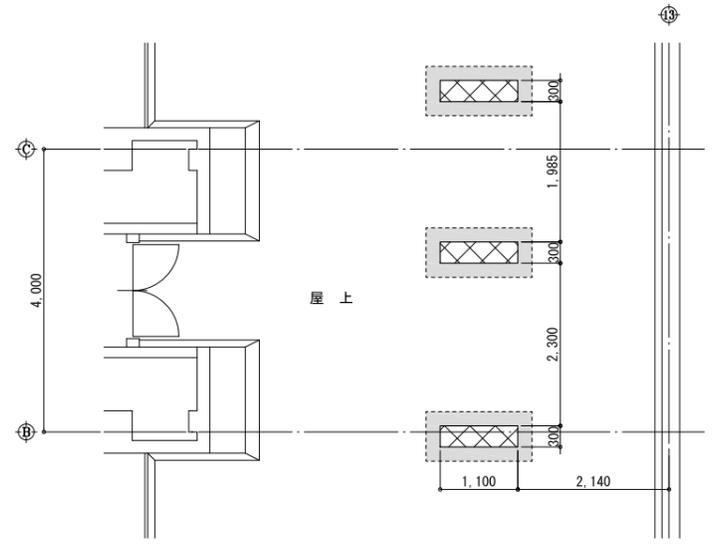


屋上平面図【改修後】 (A1: 1/50) (A3: 1/100)

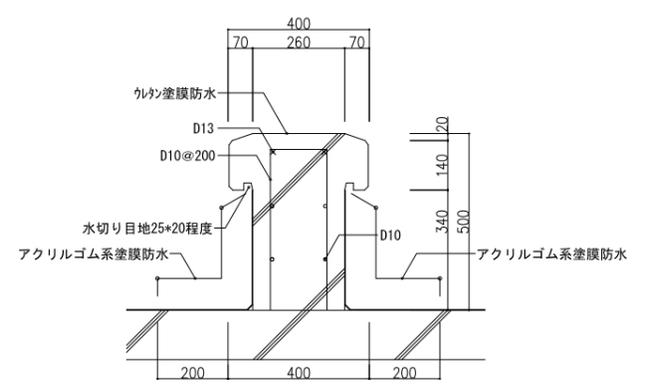

屋上詳細図【改修後】 (A1: 1/10) (A3: 1/50)

工事名	庁舎内部大規模改修工事	No.	04221	管理建築士	古澤 康夫
図名	(改修後) 厚生棟・5階屋上詳細図	設計	R06.03	一般建築士登録番号	223925号
		縮尺	A1: 1/50 A3: 1/100	従事する建築士	塚原 好則
		代表取締役	三柴 富男	一般建築士登録番号	249808号
		本 社	栃木県宇都宮市大曾1丁目5番8号	TEL	028(622)8928
		承 担 者	株式会社 フケタ設計	承 担 者	株式会社 フケタ設計

改修後










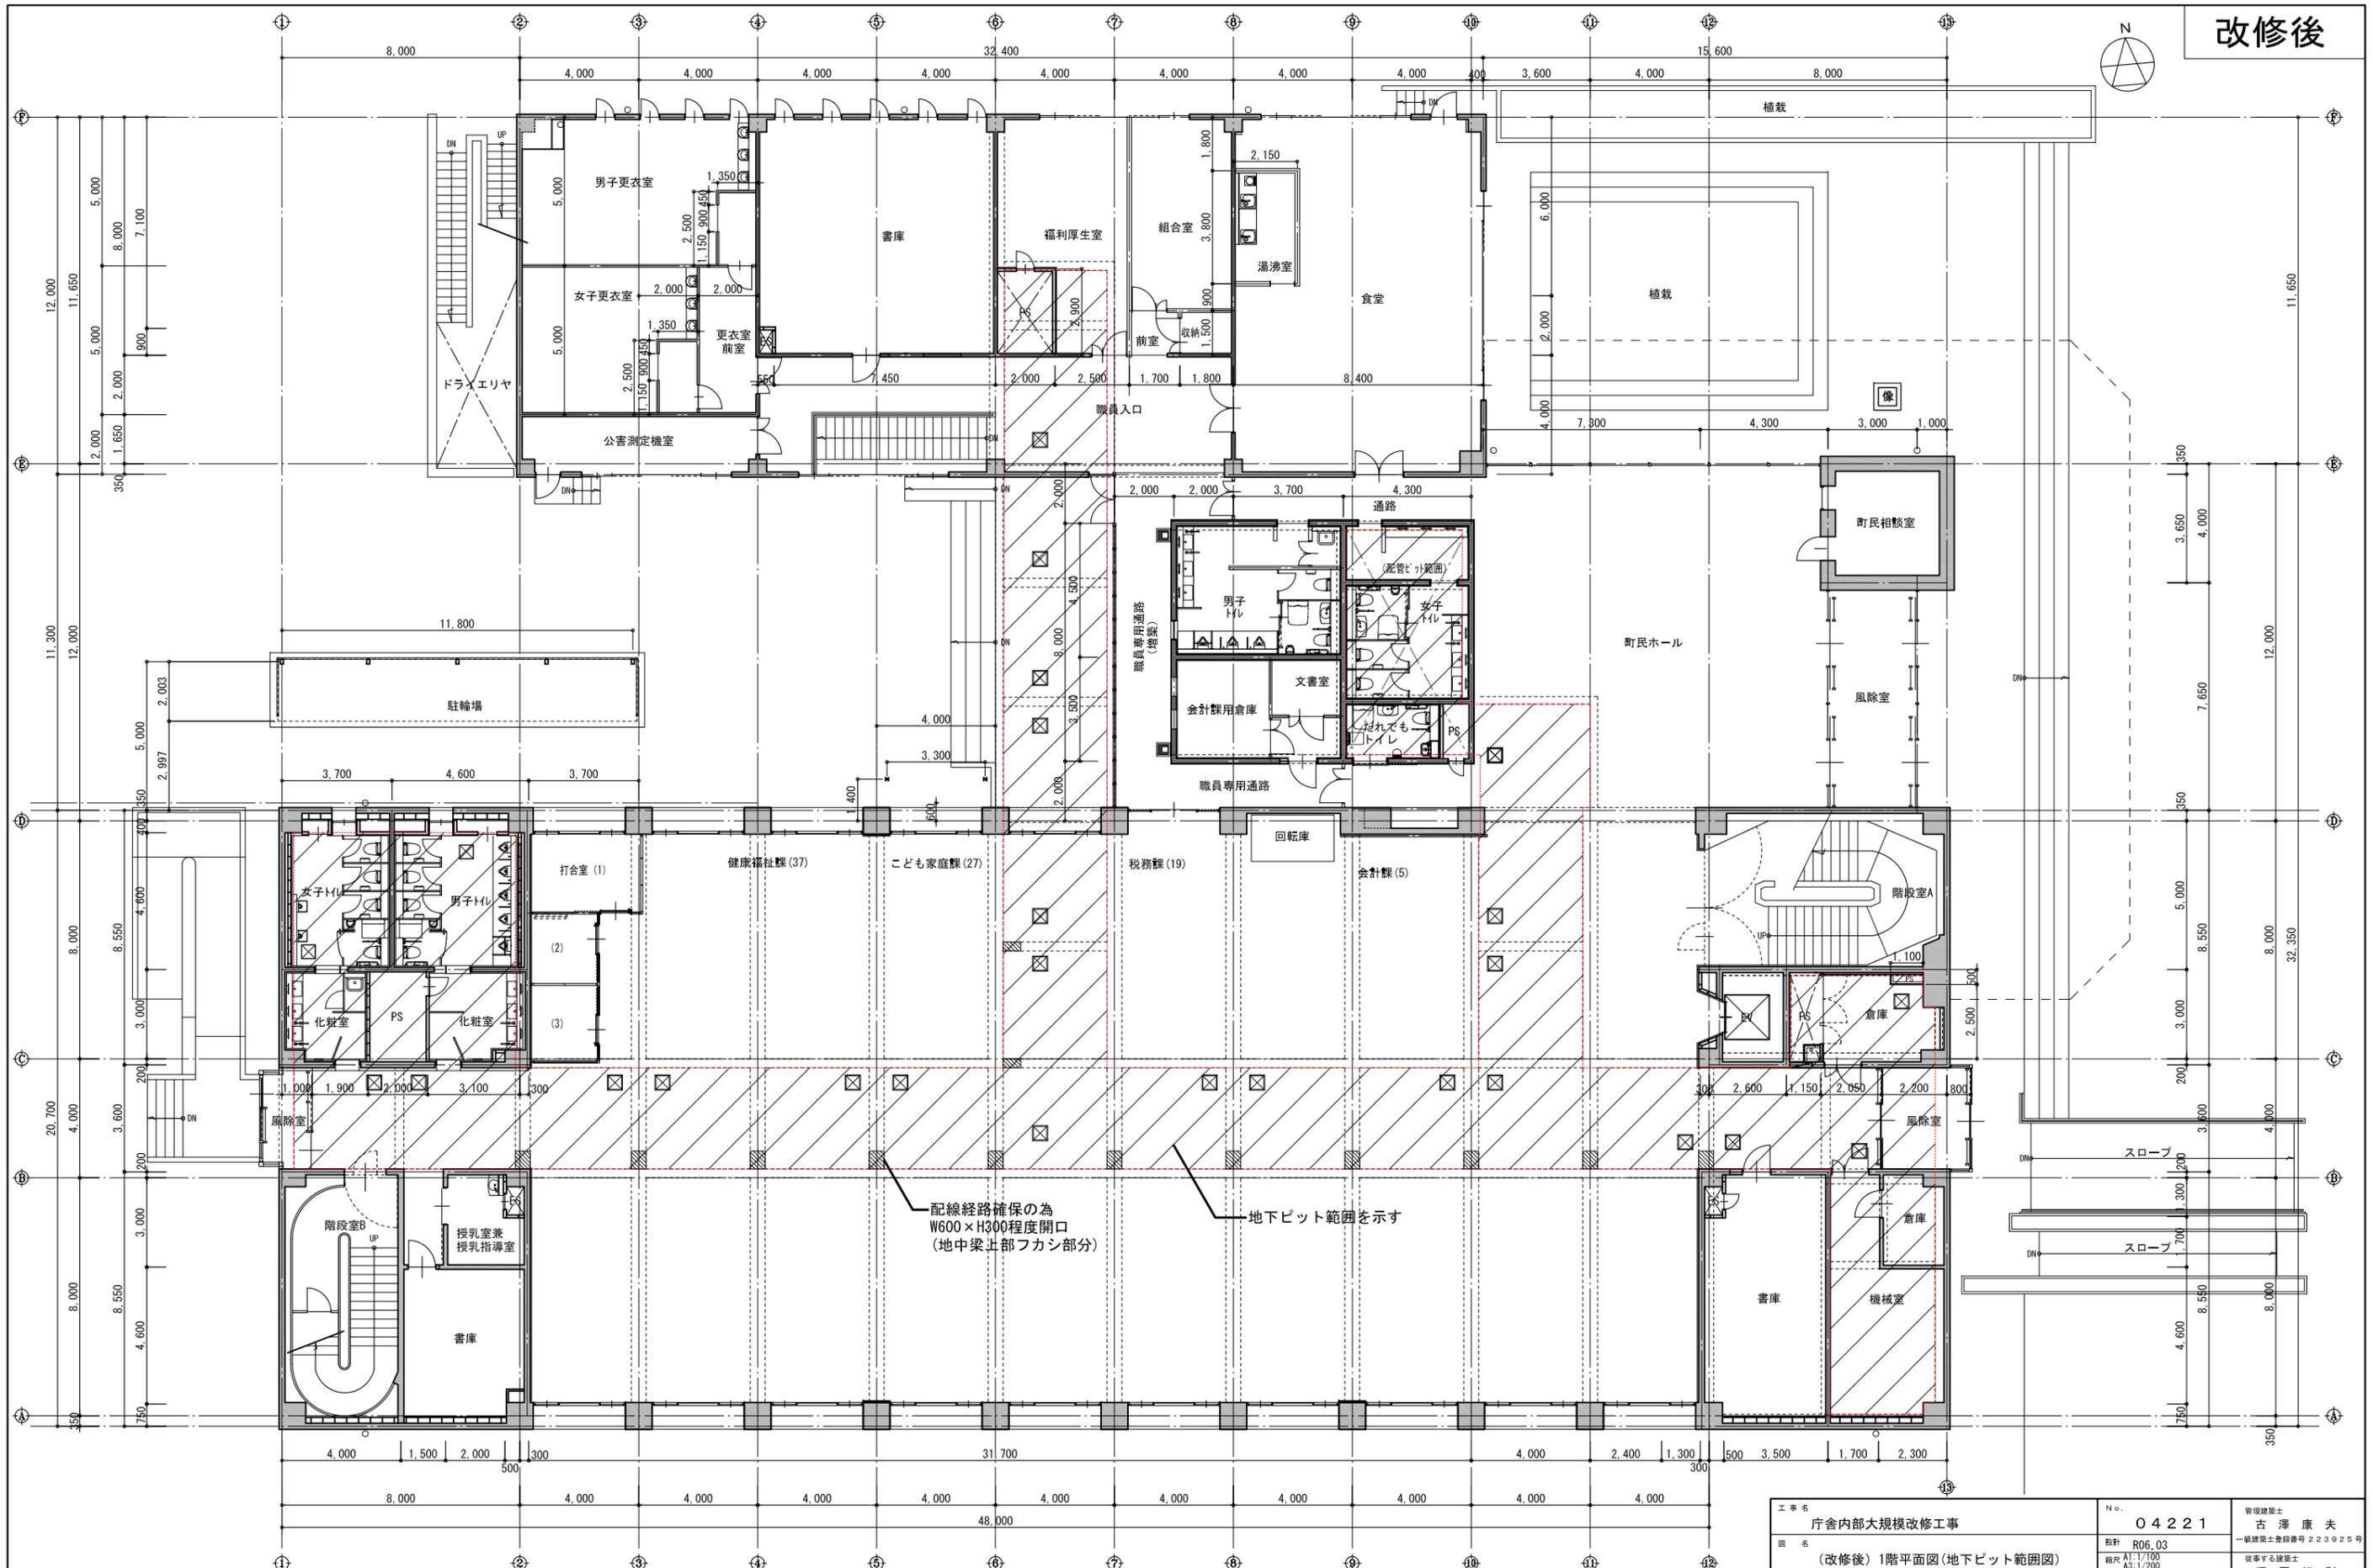


配線経路確保の為
W600×H300程度開口
(地中梁上部フカシ部分)

地下ピット範囲を示す

1階平面図【改修後】 (A1:1/100) (A3:1/200)

工事名	庁舎内部大規模改修工事	No.	04221	管理建築士	古澤 康夫
図名	(改修後)1階平面図(地下ピット範囲図)	設計	R06.03	一般建築士登録番号	223925号
設計者	株式会社 フケタ設計	縮尺	A1:1/100 A3:1/200	従事する建築士	塚原 好則
代表取締役	三柴 富男	図面No.	A-197	一般建築士登録番号	249808号
本社	栃木県宇都宮市大宮1丁目5番8号	TEL	028(622)8928	従事する建築士	
				一般建築士登録番号	
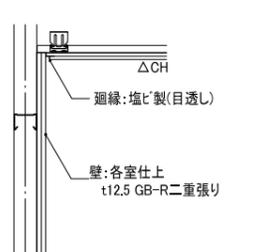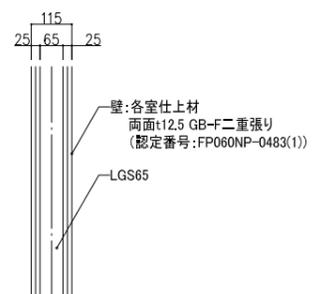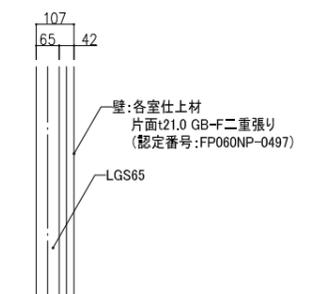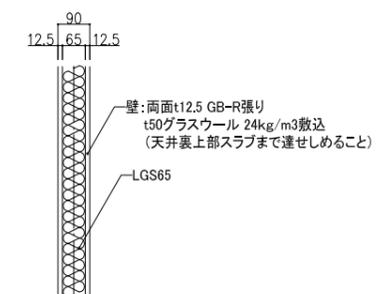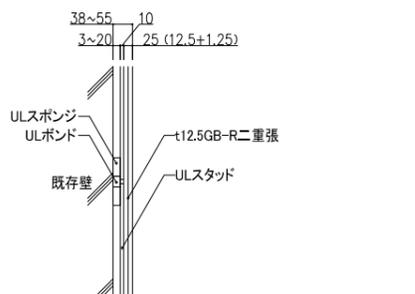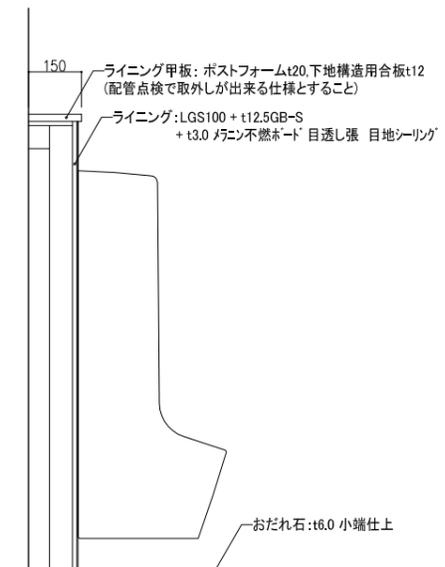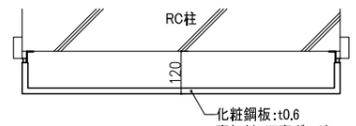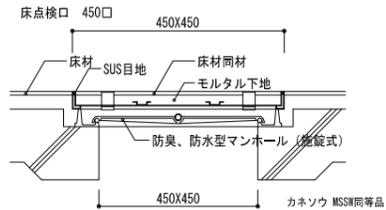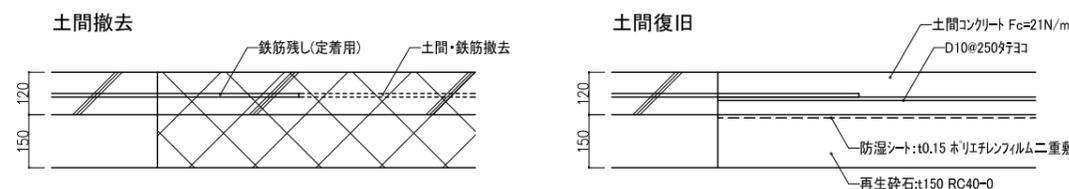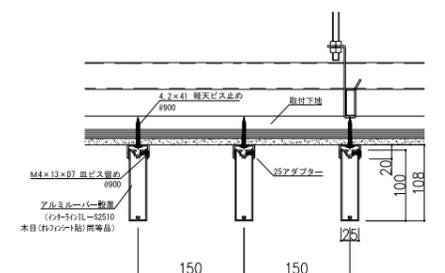
<p>①壁・天井取り合い部</p>  <p>廻縁:塩ビ製(目透し) 壁:各室仕上 t12.5 GB-R二重張り</p>	<p>②区画壁(面積区画・壁穴区画)</p>  <p>壁:各室仕上材 両面t12.5 GB-F二重張り (認定番号:FP060NP-0483(1)) LGS65</p>	<p>③区画壁(面積区画・壁穴区画)</p>  <p>壁:各室仕上材 片面t21.0 GB-F二重張り (認定番号:FP060NP-0497) LGS65</p>	<p>④遮音壁(天井裏)</p>  <p>壁:両面t12.5 GB-R張り 片面t50グラスウール 24kg/m3敷込 (天井裏上部スラブまで遣せしめること) LGS65</p>	<p>⑤UL-F壁工法</p>  <p>ULスポンジ ULボンド 既存壁 t12.5GB-R二重張り ULスタッド</p>
<p>⑥小便器ライニング詳細</p>  <p>ライニング甲板:ポストフォームt20,下地構造用合板t12 (配管点検で取外しが出来る仕様とすること) ライニング:LGS100 + t12.5GB-S + t3.0 マンホ不燃ボード 目透し張 目地シーリング おだれ石:t6.0 小端仕上</p>	<p>⑦柱型化粧パネル</p>  <p>RC柱 化粧鋼板:t0.6 裏打材:石膏ボードt15.0</p>	<p>⑧床:床下点検口</p>  <p>床点検口 450口 450X450 床材 SUS目地 床材同材 モルタル下地 防臭、防水型マンホール (旋錠式) カネソウ MSSM同等品</p> <p>注記 ・防臭型マンホールはゴムパッキン仕様とし、取っ手部の穴井から臭い漏れに配慮する。 ・マンホールは共通の開閉器具を使用できるタイプとする。</p>	<p>⑨土間撤去・復旧</p>  <p>土間撤去 鉄筋残し(定着用) 土間・鉄筋撤去</p> <p>土間復旧 土間コンクリート Fc=21N/mm2 D10@250φ30 防湿シート:t0.15 ポリエチレンフィルム二重敷 再生砕石:t150 RC40-0</p>	
<p>⑩天井アルミルーバー(直付け) S=1/5,1/10</p>  <p>M4×13×07 亜鉛スズの 6900 アルミルーバー(樹脂 (ウレタン付)S=1/5,1/10 木目(ウレタン付)同等品) 石膏ボード 20 100 108 150 150</p>				

工事名	庁舎内部大規模改修工事	No.	04221	管理建築士	古澤 康夫
図名	部分詳細図	設計	R06.03	一般建築士登録番号	223925号
	株式会社 フケタ設計	縮尺	A1:1/10 A3:1/20	従事する建築士	塚原 好則
代表取締役	三柴 富男	図面No.	A-198	一般建築士登録番号	249808号
本 社	栃木県宇都宮市大宮1丁目5番8号	承		従事する建築士	
	TEL 028(622)8928	概		一般建築士登録番号	
		取			
		調			
		号			