
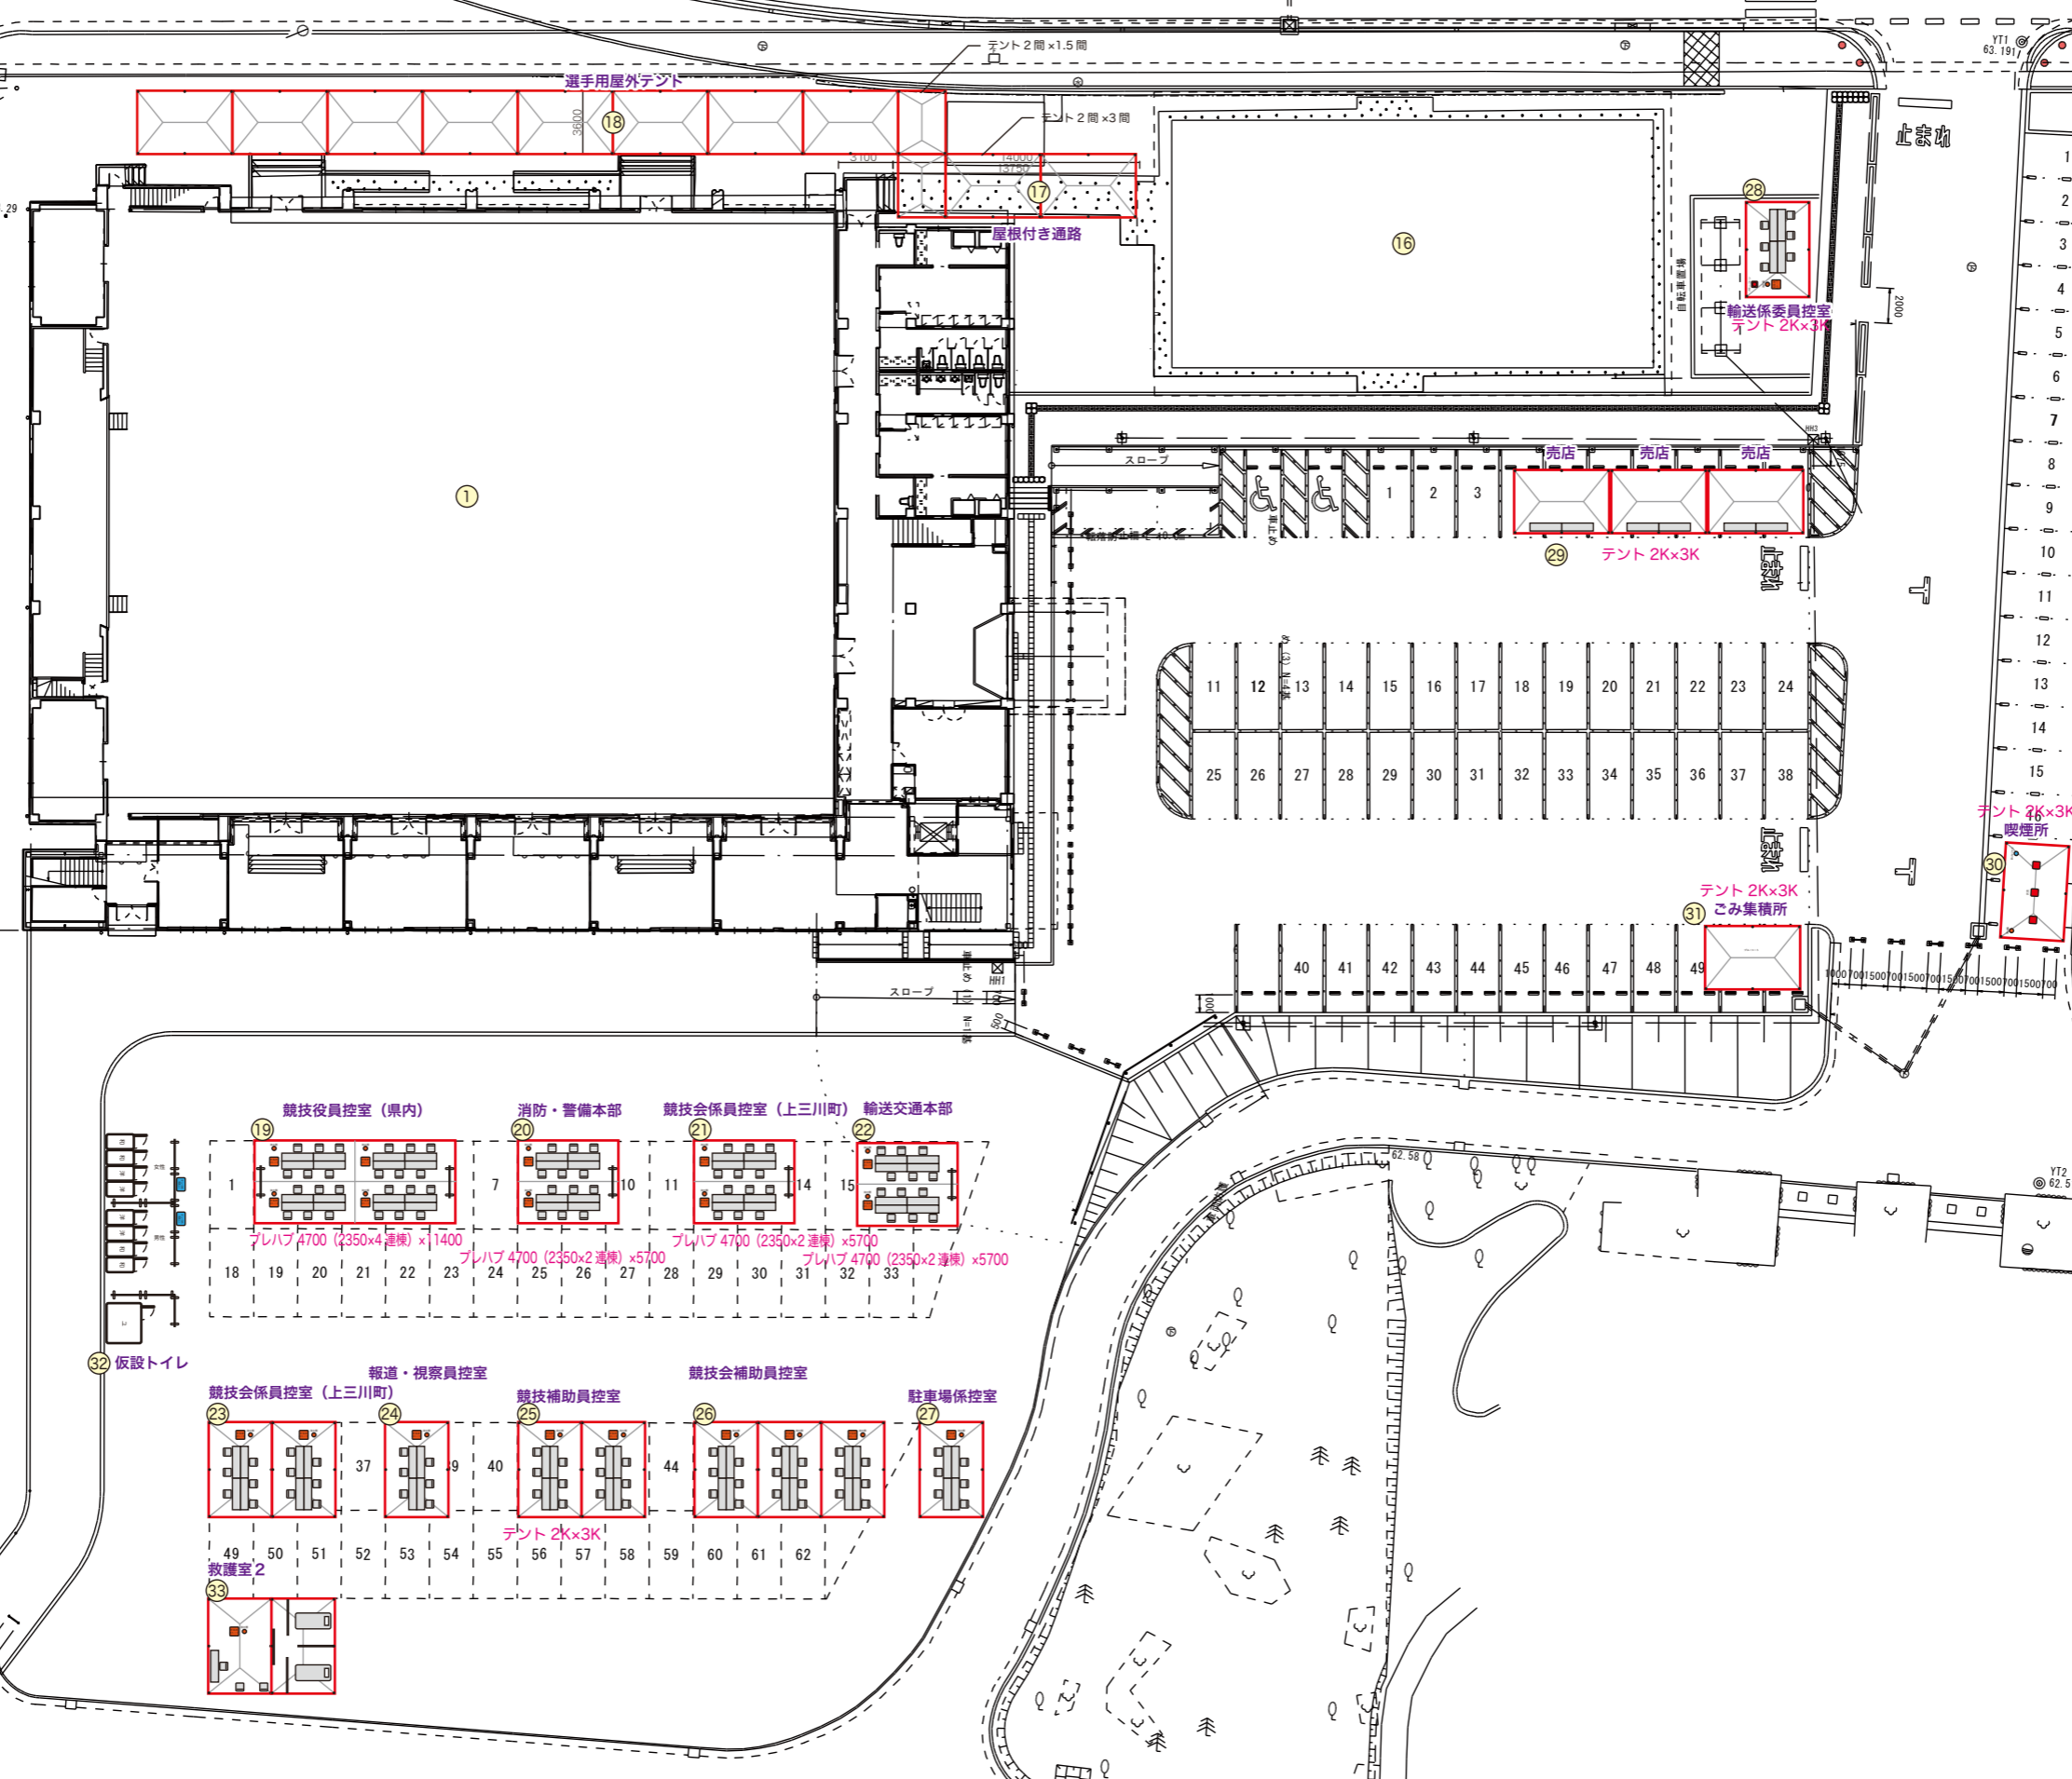


いちご一会とちぎ国体上三川町開催競技
会場設営・撤去等業務
(フェンシング競技)


【会場配置計画図】

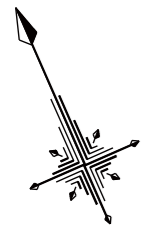

- ① 競技大会
- ② 競技本部
- ③ 記録本部・DT
- ④ 救護室
- ⑤ 実施本部
- ⑥ 競技役員控室 (中央)
- ⑦ 審判員控室
- ⑧ 弁当引換所・ドリンクコーナー
- ⑨ 選手・監督・来賓・視察・報道受付
- ⑩ 男子更衣室・シャワー
- ⑪ 女子更衣室・シャワー
- ⑫ 次番選手控
- ⑬ 用具検査室・メンテナンス
- ⑭ 役員控室
- ⑮ 観客席
- ⑯ 選手控室
- ⑰ 屋根付き通路
- ⑱ 選手用屋外テント
- ⑲ 競技役員控室 (県内)
- ⑳ 消防・警備本部
- ㉑ 競技会係員控室 (上三川町)
- ㉒ 輸送交通本部
- ㉓ 競技会係員控室 (上三川町)
- ㉔ 報道・視察員控室
- ㉕ 競技補助員控室
- ㉖ 競技会補助員控室
- ㉗ 駐車場係控室
- ㉘ 輸送係委員控室
- ㉙ 売店
- ㉚ 喫煙所
- ㉛ ごみ集積所
- ㉜ 仮設トイレ
- ㉝ 救護室 2


工事名称 いちご一会とちぎ国体2020/上三川町 フェンシング競技会場(リハーサル大会)	工事内容 全体図面	検図	承認	設営 2021年12月 日	縮尺	revision	図面番号
場所 上三川町体育館	date 20201224	design	director	本番 12月 日~ 日 撤去 12月 日終了後	1/400	01	01

19 競技役員控室 (県内)

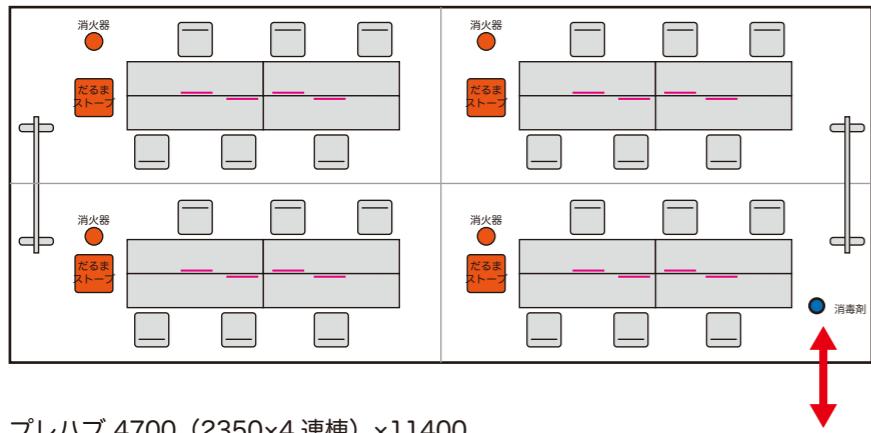


プレハブ 4700 (2350×4 連棟) ×11400

20 消防・警備本部

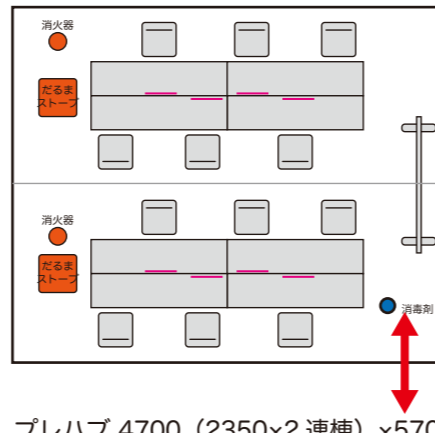


プレハブ 4700 (2350×2 連棟) ×5700

21 競技会係員控室 (上三川町)

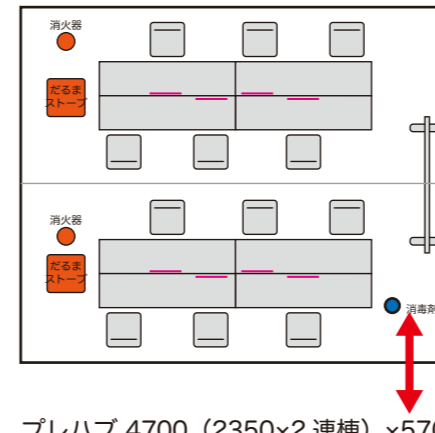

プレハブ 4700 (2350×2 連棟) ×5700


22 輸送交通本部

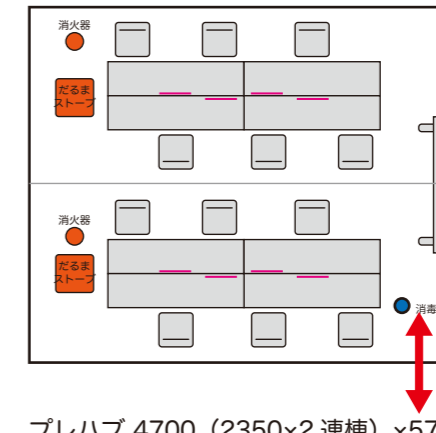

プレハブ 4700 (2350×2 連棟) ×5700


①	競技大会
②	競技本部
③	記録本部・DT
④	救護室
⑤	実施本部
⑥	競技役員控室 (中央)
⑦	審判員控室
⑧	弁当引換所・ドリンクコーナー
⑨	選手・監督・来賓・視察・報道受付
⑩	男子更衣室・シャワー
⑪	女子更衣室・シャワー
⑫	次番選手控
⑬	用具検査室・メンテナンス
⑭	役員控室
⑮	観客席
⑯	選手控室
⑰	屋根付き通路
⑱	選手用屋外テント
⑲	競技役員控室 (県内)
⑳	消防・警備本部
㉑	競技会係員控室 (上三川町)
㉒	輸送交通本部
㉓	競技会係員控室 (上三川町)
㉔	報道・視察員控室
㉕	競技補助員控室
㉖	競技会補助員控室
㉗	駐車場係控室
㉘	輸送係委員控室
㉙	売店
㉚	喫煙所
㉛	ごみ集積所
㉜	仮設トイレ
㉝	救護室 2

23 競技会係員控室 (上三川町)

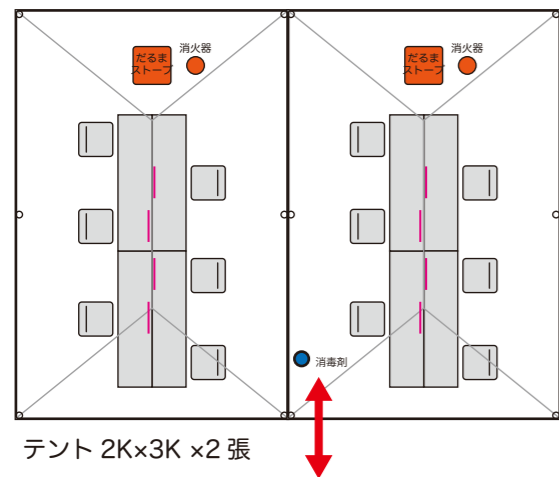


テント 2K×3K ×2 張

24 報道・視察員控室

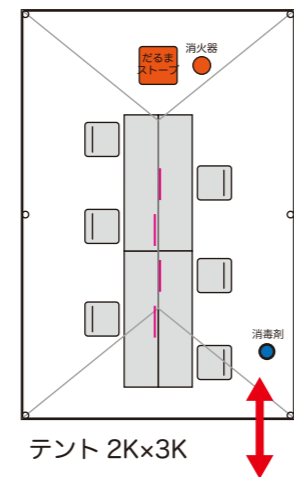


テント 2K×3K

25 競技補助員控室

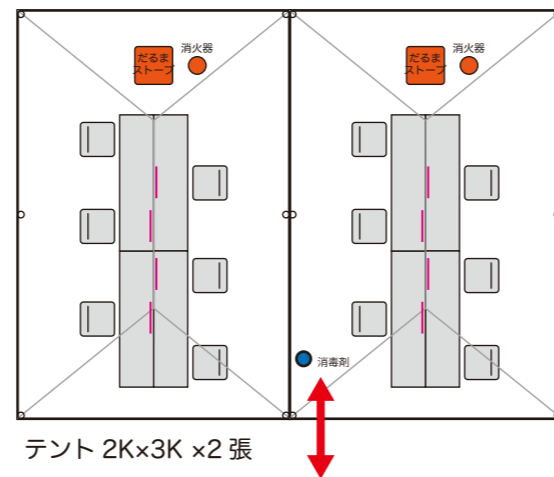


テント 2K×3K ×2 張

26 競技会補助員控室

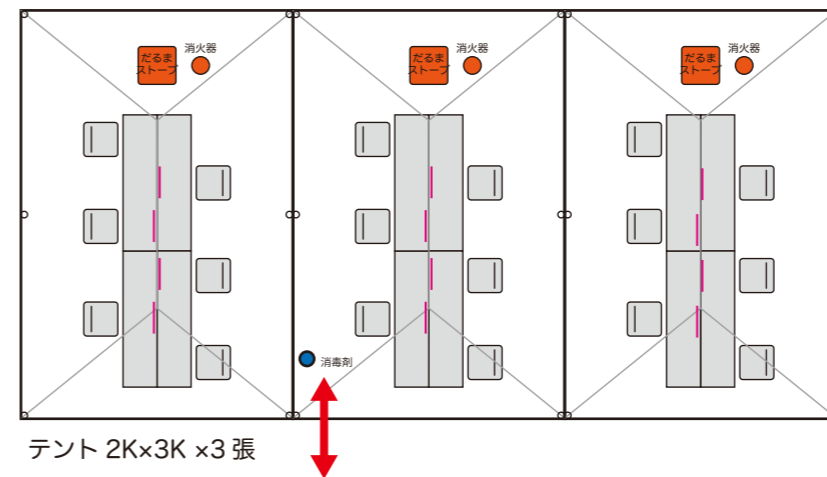


テント 2K×3K ×3 張

27 駐車場係控室

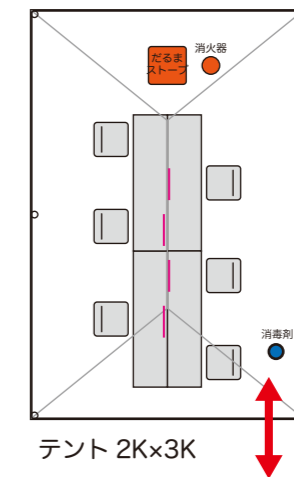


テント 2K×3K

28 輸送係委員控室

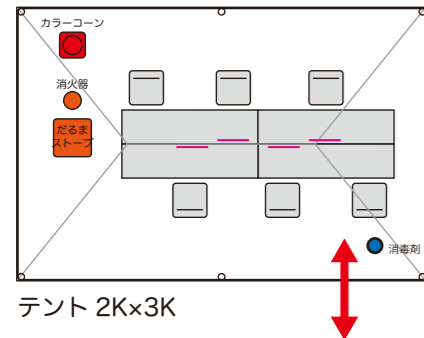

テント 2K×3K


30 喫煙所

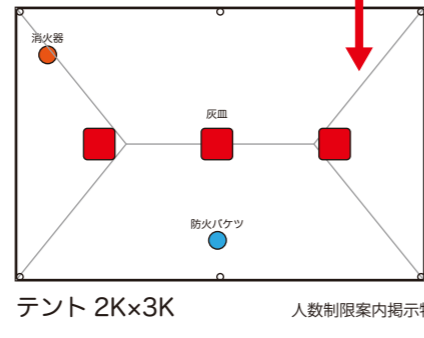

テント 2K×3K

人数制限案内掲示物


32 仮設トイレ

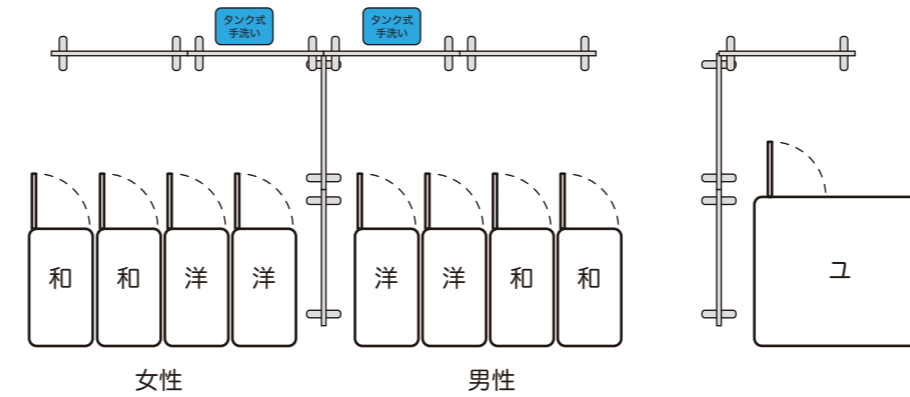

女性


男性

33 救護室 2

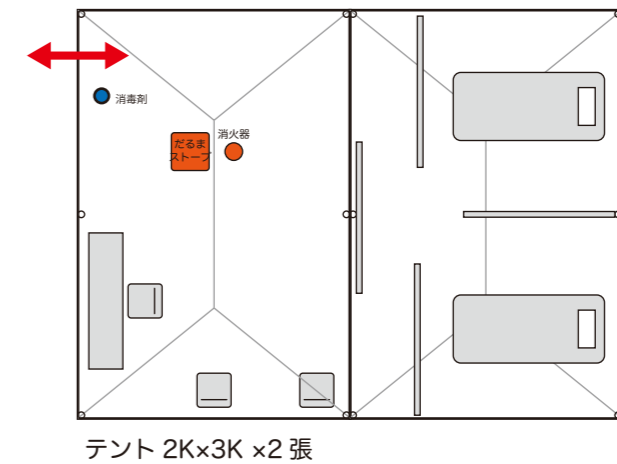


テント 2K×3K ×2 張

29 売店

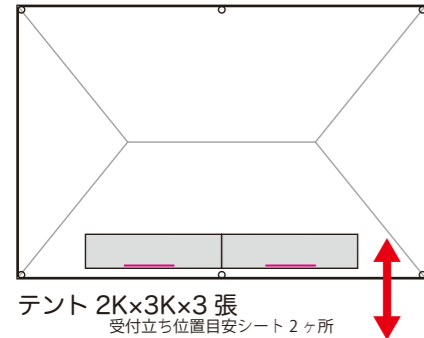


テント 2K×3K×3 張
受付立ち位置目安シート 2ヶ所

31 ごみ集積所

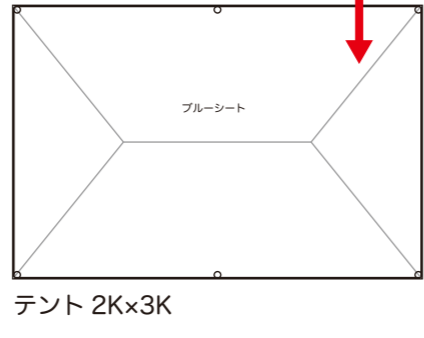


テント 2K×3K

工事名称 いちご一会とちぎ国体2020/上三川町 フェンシング競技会場(リハーサル大会) 場所 上三川町体育館	工事内容 体育館周辺配置図	検図 date 20201119	承認 design director	設営 2021年12月 日 本番 12月 日~ 日 撤去 12月 日終了後	縮尺 1/100	revision _____ _____ _____	図面番号 02

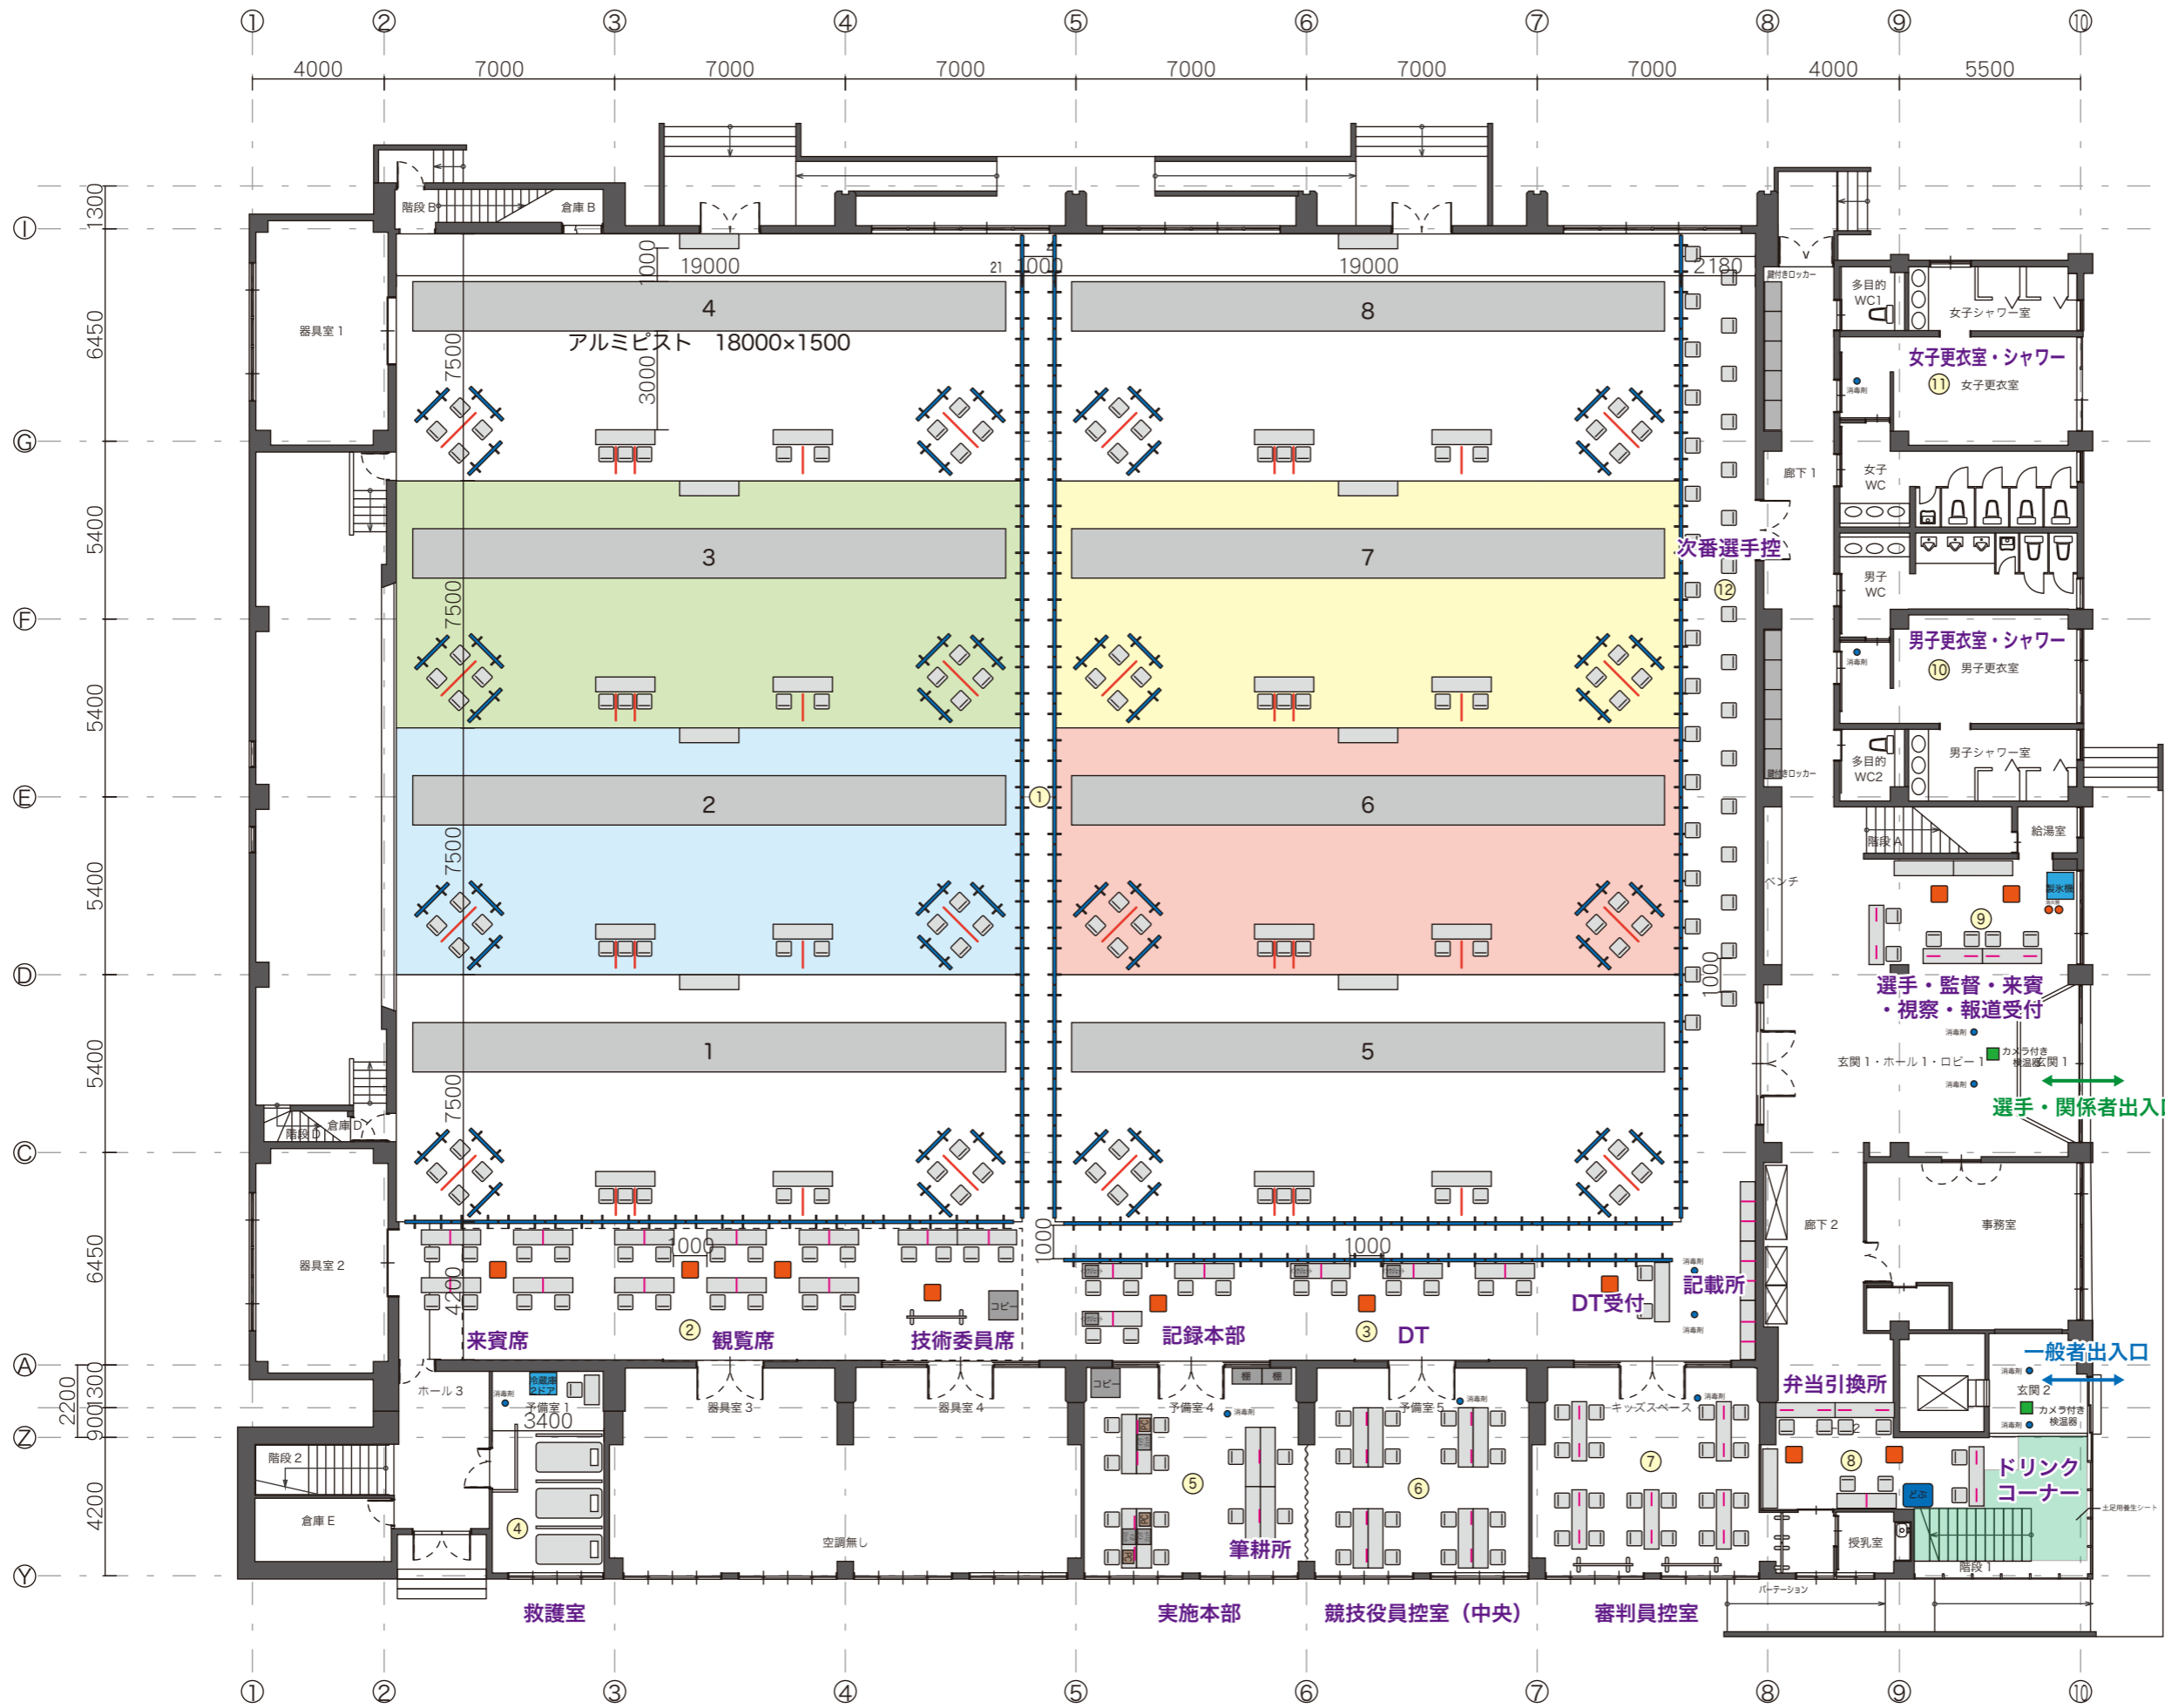


- ① 競技大会
- ② 競技本部
- ③ 記録本部・DT
- ④ 救護室
- ⑤ 実施本部
- ⑥ 競技役員控室 (中央)
- ⑦ 審判員控室
- ⑧ 弁当引換所・ドリンクコーナー
- ⑨ 選手・監督・来賓・視察・報道受付
- ⑩ 男子更衣室・シャワー
- ⑪ 女子更衣室・シャワー
- ⑫ 次番選手控
- ⑬ 用具検査室・メンテナンス
- ⑭ 役員控室
- ⑮ 観客席
- ⑯ 選手控室
- ⑰ 屋根付き通路
- ⑱ 選手用屋外テント
- ⑲ 競技役員控室 (県内)
- ⑳ 消防・警備本部
- ㉑ 競技会係員控室 (上三川町)
- ㉒ 輸送交通本部
- ㉓ 競技会係員控室 (上三川町)
- ㉔ 報道・視察員控室
- ㉕ 競技補助員控室
- ㉖ 競技会補助員控室
- ㉗ 駐車場係控室
- ㉘ 輸送係委員控室
- ㉙ 売店
- ㉚ 喫煙所
- ㉛ ごみ集積所
- ㉜ 仮設トイレ
- ㉝ 救護室2

工事名称 いちご一会とちぎ国体2020/上三川町 フェンシング競技会場(リハーサル大会)	工事内容 体育館1F会場配置図	検図	承認	設営 2021年12月 日 本番 12月 日～日 撤去 12月 日終了後	縮尺 1/200	revision _____ _____ _____	図面番号 03
場所 上三川町体育館	date 20201119	design	director				

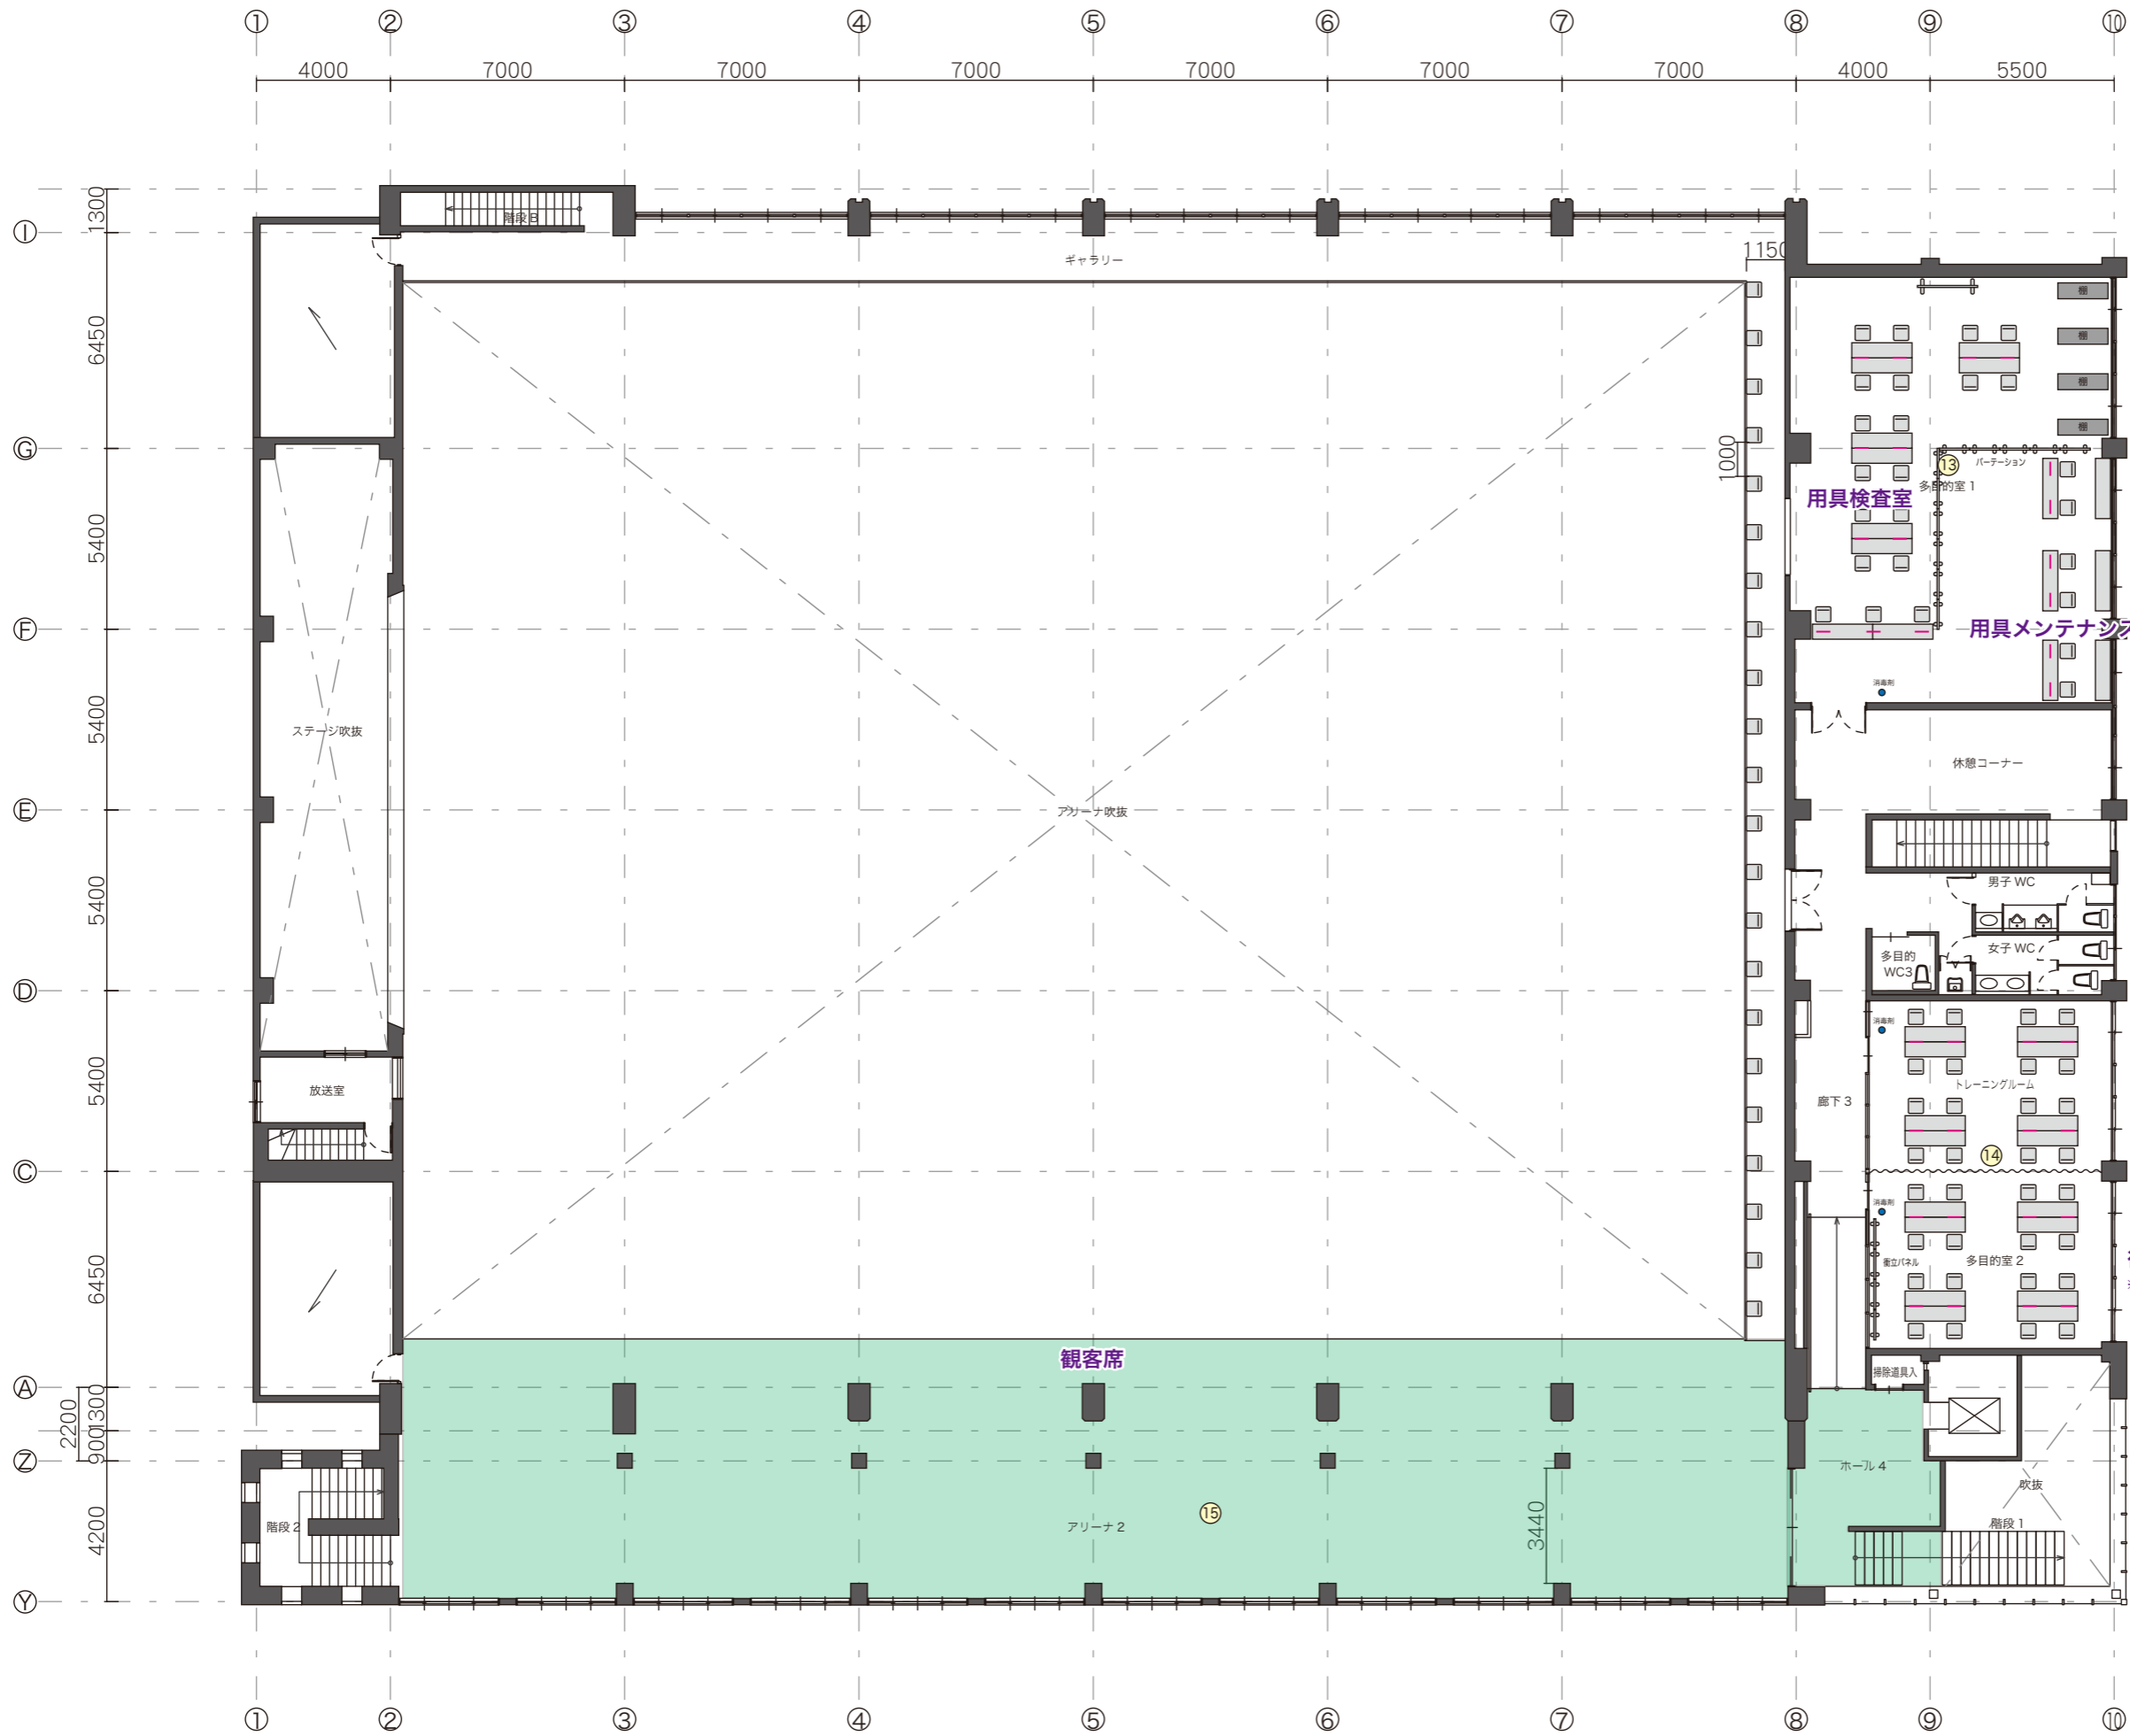

- ① 競技大会
- ② 競技本部
- ③ 記録本部・DT
- ④ 救護室
- ⑤ 実施本部
- ⑥ 競技役員控室 (中央)
- ⑦ 審判員控室
- ⑧ 弁当引換所・ドリンクコーナー
- ⑨ 選手・監督・来賓・視察・報道受付
- ⑩ 男子更衣室・シャワー
- ⑪ 女子更衣室・シャワー
- ⑫ 次番選手控
- ⑬ 用具検査室・メンテナンス
- ⑭ 役員控室
- ⑮ 観客席
- ⑯ 選手控室
- ⑰ 屋根付き通路
- ⑱ 選手用屋外テント
- ⑲ 競技役員控室 (県内)
- ⑳ 消防・警備本部
- ㉑ 競技会係員控室 (上三川町)
- ㉒ 輸送交通本部
- ㉓ 競技会係員控室 (上三川町)
- ㉔ 報道・視察員控室
- ㉕ 競技補助員控室
- ㉖ 競技会補助員控室
- ㉗ 駐車場係控室
- ㉘ 輸送係委員控室
- ㉙ 売店
- ㉚ 喫煙所
- ㉛ ごみ集積所
- ㉜ 仮設トイレ
- ㉝ 救護室2

工事名称 いちご一会とちぎ国体2020/上三川町 フェンシング競技会場(リハーサル大会)	工事内容 体育館2F会場配置図	検図 承認 director	設営 2021年12月 日 本番 12月 日~ 日 撤去 12月 日終了後	縮尺 1/200	revision		図面番号 04	
					date	design		
					20201119			

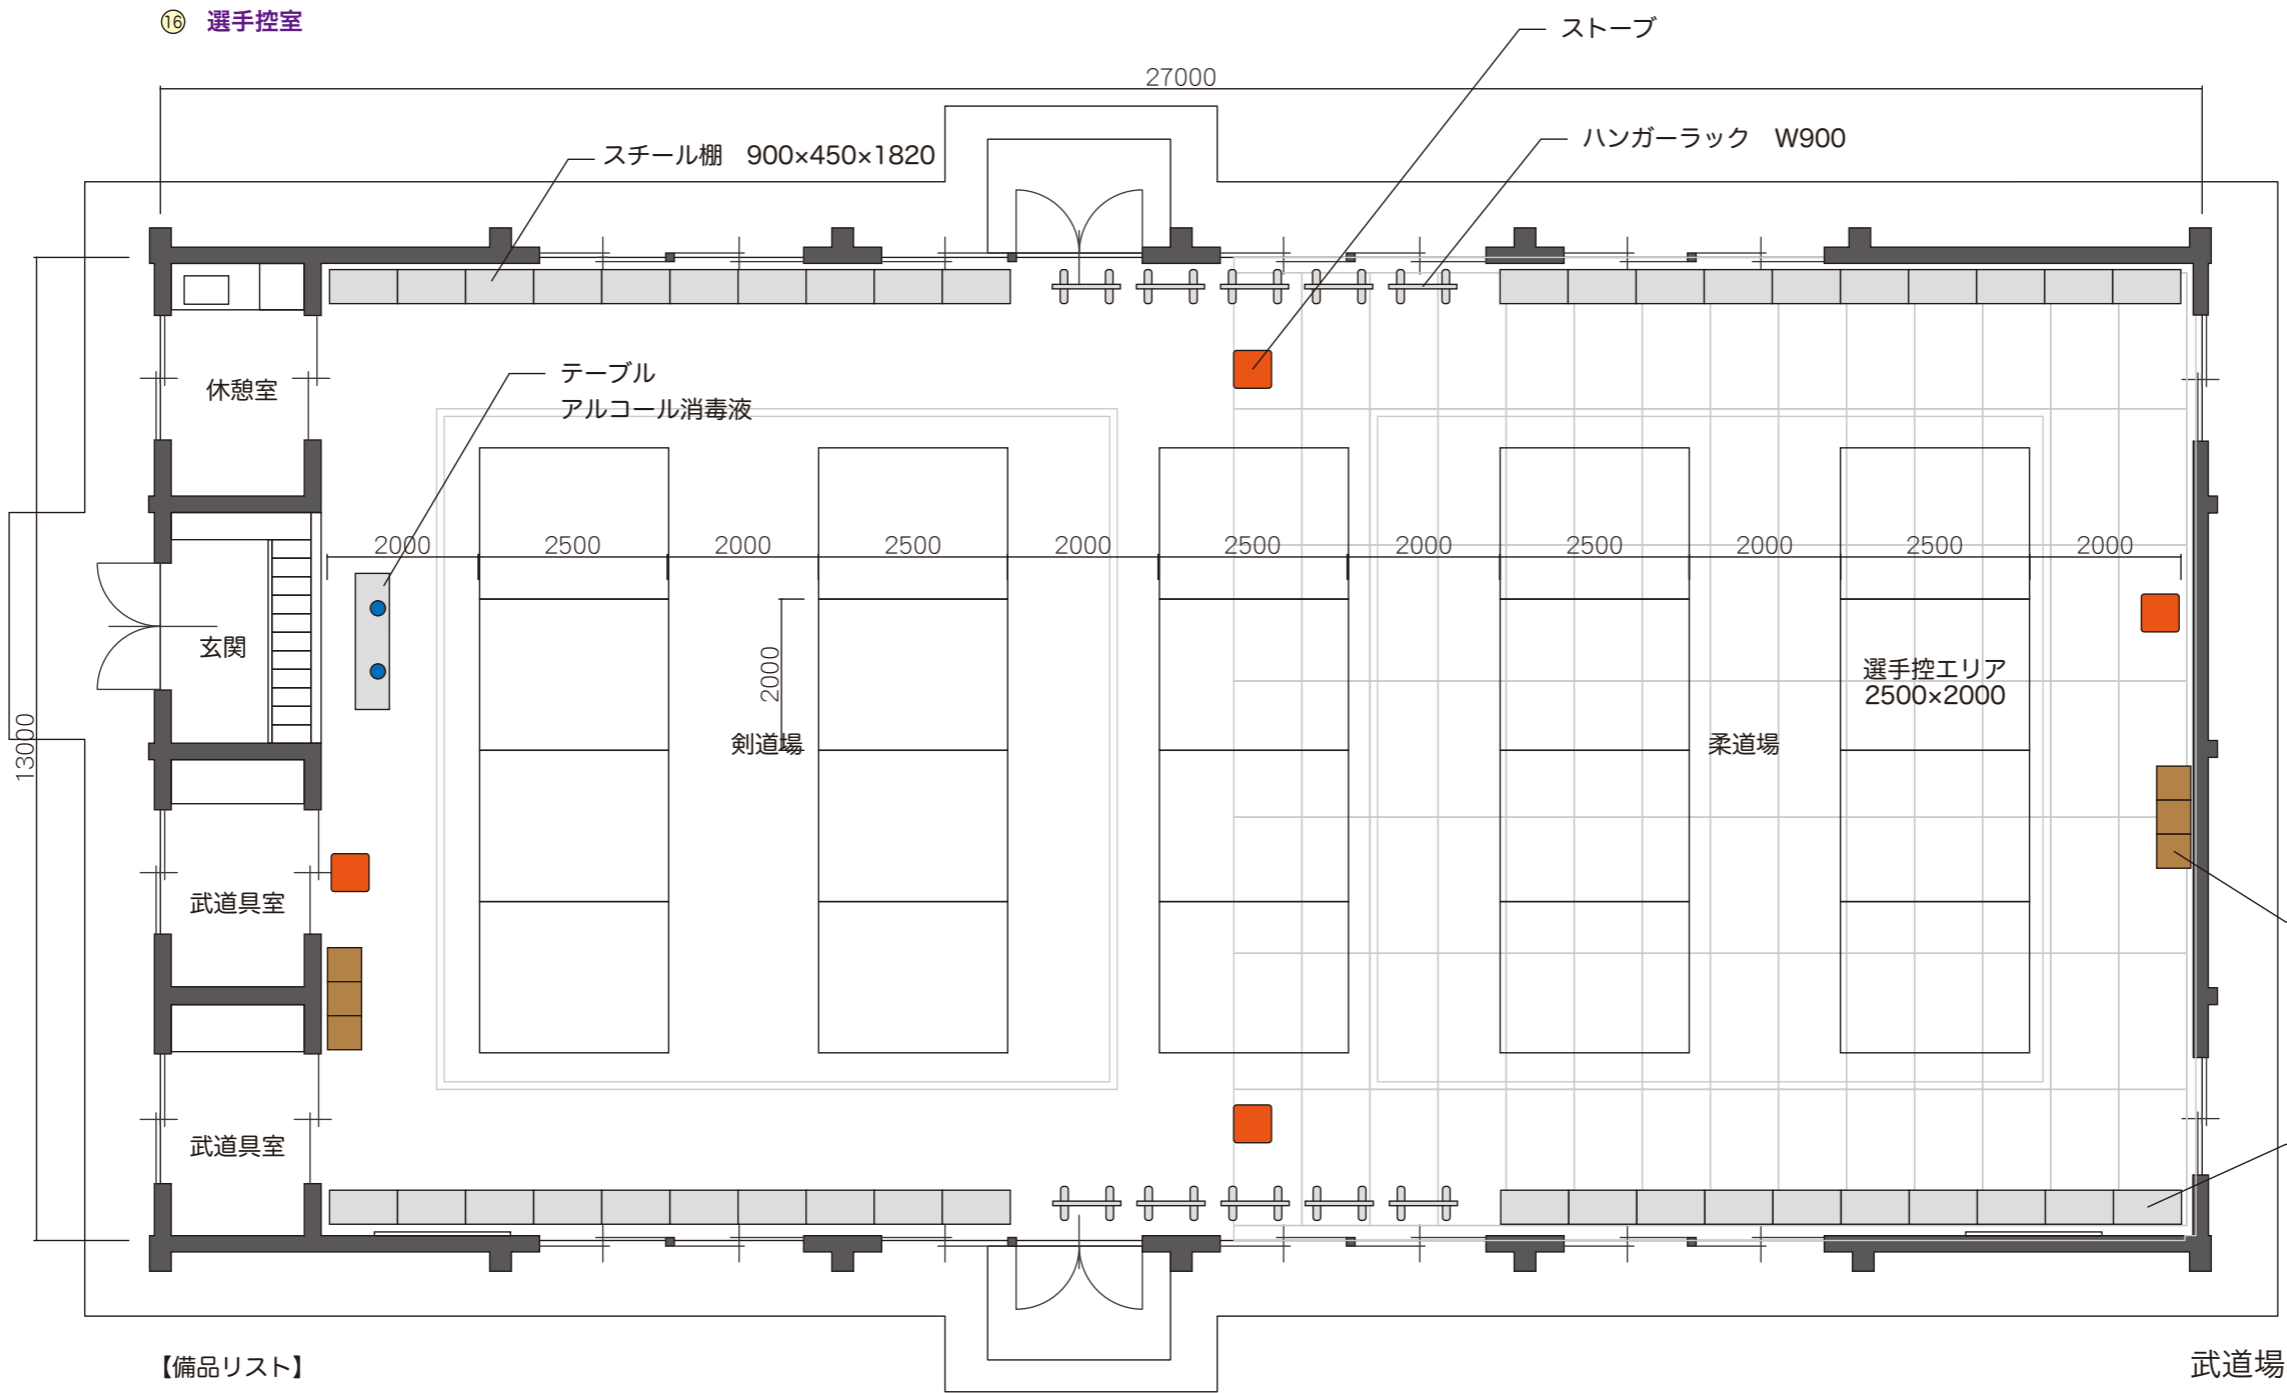

- ① 競技大会
- ② 競技本部
- ③ 記録本部・DT
- ④ 救護室
- ⑤ 実施本部
- ⑥ 競技役員控室 (中央)
- ⑦ 審判員控室
- ⑧ 弁当引換所・ドリンクコーナー
- ⑨ 選手・監督・来賓・視察・報道受付
- ⑩ 男子更衣室・シャワー
- ⑪ 女子更衣室・シャワー
- ⑫ 次番選手控
- ⑬ 用具検査室・メンテナンス
- ⑭ 役員控室
- ⑮ 観客席
- ⑯ **選手控室**
- ⑰ 屋根付き通路
- ⑱ 選手用屋外テント
- ⑲ 競技役員控室 (県内)
- ⑳ 消防・警備本部
- ㉑ 競技会係員控室 (上三川町)
- ㉒ 輸送交通本部
- ㉓ 競技会係員控室 (上三川町)
- ㉔ 報道・視察員控室
- ㉕ 競技補助員控室
- ㉖ 競技会補助員控室
- ㉗ 駐車場係控室
- ㉘ 輸送係委員控室
- ㉙ 売店
- ㉚ 喫煙所
- ㉛ ごみ集積所
- ㉜ 仮設トイレ
- ㉝ 救護室 2

ゴミ箱 (3 分別)

スチール棚 900x450x1820
 ※20 台追加になり、畳の上に
 スチール棚を乗せて大丈夫なのか
 要確認

- 【備品リスト】
- ・ストーブ 4 台
 - ・スチール棚 900x450x1820 40 台
 - ・ハンガーラック W900 10 台
 - ・3 分別ゴミ箱 (段ボール) x2 セット

工事名称 いちご一会とちぎ国体2020/上三川町 フェンシング競技会場(リハーサル大会)	工事内容 体育館周辺配置図	検図	承認	設営 2021年12月 日	縮尺 1/100	revision		図面番号 05		
	場所 上三川町体育館	date 20201224	design	director		本番 12月 日~ 日	撤去 12月 日終了後		revision	revision
									revision	revision

